MAPA DO CELÓW PROJEKTOWYCH

Jednostka ewidencyjna: 120609_2 Mogilany sekcja: 7.122.10.15.4.2, 7.122.10.15.4.4

Obręb: [00101] Wlosań

Dz. ewid.: 109

skala 1:500

ID: 6640.1418.2019

UKŁAD WSP: 2000/7

UKŁAD WYSOKOŚCI - KRONSZTADT '86'

ZAKRES AKTUALIZACJI

UWAGA:
- granice działek ewidencyjnych wg mapy ewidencyjnej
- nie wyklucza się istnienia w terenie innych nie wykazanych na niniejszej mapie urządzeń podziemnych, które nie zostały zgłoszone do inwentaryzacji
- mapa do celów projektowych została wykonana bez ustalenia obciążeń służebnościami gruntowymi
- niniejsza mapa jest sporządzona pod projekt chodnika i w związku z powyższym nie uprawniona materiałów drobkowych dotyczących przebiegu granic działek ewidencyjnych.

Stan na dzień 03-04-2019r.

Wykonał:
29.04.2019 r.

LEGENDA MPZP: (GMINA MOGILANY)
- linie rozgraniczające tereny o różnym przeznaczeniu,
- linia zabudowy
- oznaczenie wynikające z treści planu

Legenda mapy:
- znak drogowy
- rura ochronna na sieci kanalizacji sanitarnej

Zakład Usług Geodezyjno - Kartograficznych
GEOPROJEKT
inż. Marcin Kolasa
30-552 Kraków ul. Wielicka 28/311
tel. 694 236 780
NIP 735-227-49-33, Regon 382040783

GEODETA UPRAWNIONY
Nr uprawnień Małopolski Nr 9315
inż. Marcin Kolasa

Zgodność powyższego wydruku z treścią mapy zasadniczej stwierdzam w imieniu Starosty Krakowskiego jako organu prowadzącego państwowy zasób geodezyjny i kartograficzny.
Organ prowadzący państwowy zasób geodezyjny i kartograficzny
Starosta Krakowski
Nr ewidencyjny mapy: 120620196796
Data wydania wydruku mapy z bazy danych ewidencji gruntów i budynków:
13.06.2019
Imię, nazwisko i podpis osoby uprawnionej do wydania:
mgr inż. STAROSTA
Inż. Jan Paweł Gaweł
Inspektor Kontroli Dokumentacji Geodezyjnej i Kartograficznej w Wydziale Geodezji, Kartografii i Katastru

Rodzaj nasadzeń

Lp.	Zdjęcie poglądowe	Gatunek (i odmiana)	Pokrój	Liczba (szt.)
N1. - N.44		Acer platanoides 'Columnare' Klon posopiły	wzniesiony, kolumnowy	44

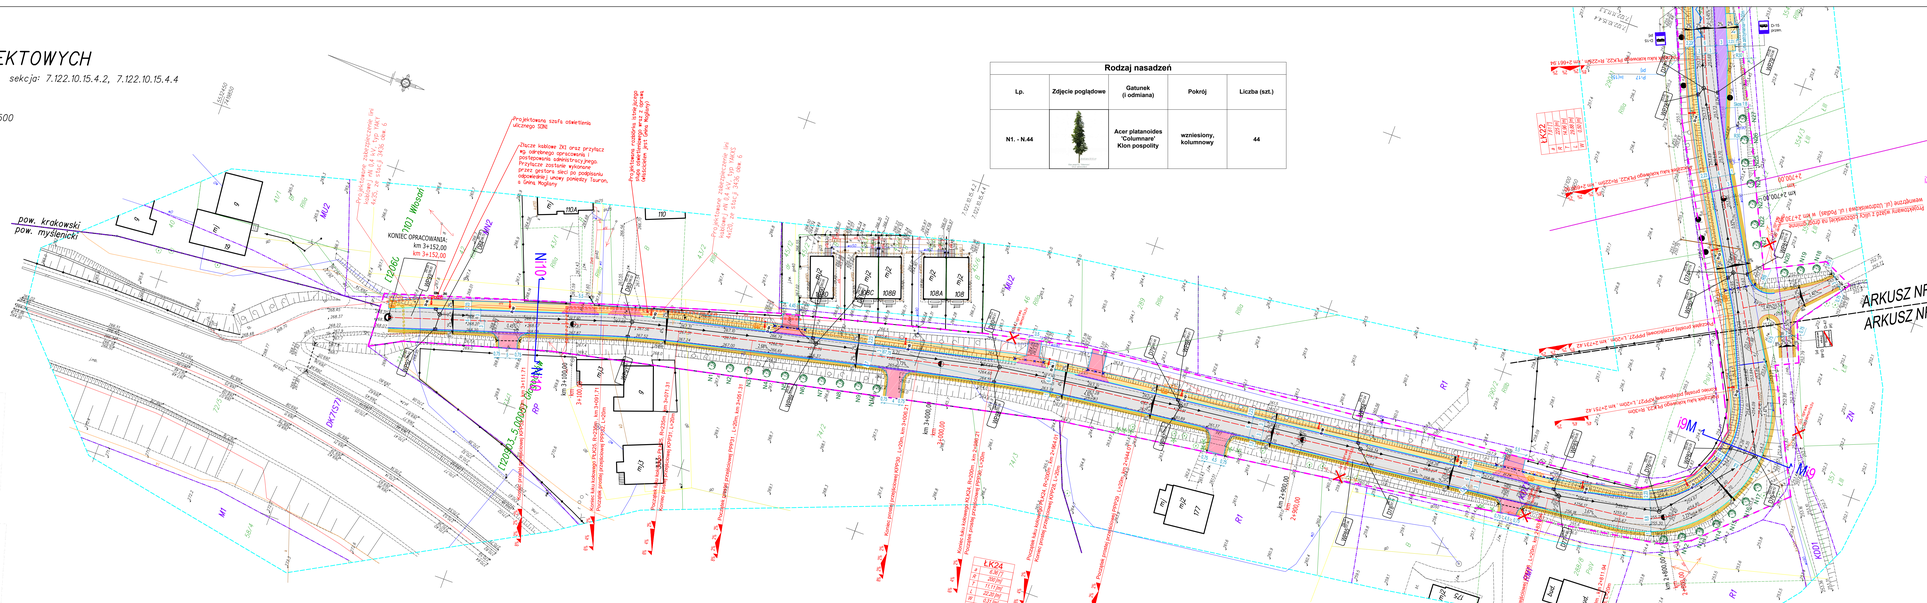

Istniejące zagospodarowanie terenu
- Istniejący przepust
- Istniejący przyłączek przepustu
- Istniejąca rura ochronna na sieci kanalizacji sanitarnej
- Projektowana linia energetyczna kablowa (zgodnie z ZUD nr eKiK.6630-403/2017 i nie została wykonana przez Gminę Mogilany. Nie koliduje z projektowaną infrastrukturą. W przypadku realizacji linii energetycznej, zostanie on wprowadzony do kanału technologicznego wykonywanego w ramach inwestycji
- Istniejący krawężnik betonowy

Projektowane złącze kablowe i przyłącz oświetlenia ulicznego (wg odrębnego opracowania i postępowania administracyjnego
- ZK1 Złącze kablowe oraz przyłącz wg odrębnego opracowania i postępowania administracyjnego. Przyłącze zostanie wykonane przez gestora sieci po podpisaniu odpowiedniej umowy pomiędzy Tauron, a Gminą Mogilany

Projektowana przebudowa zjazdów nie objęta procedurą zgłoszenia.
Zjazdy realizowane na podstawie art. 29 ust. 1 pkt 11, a związku z art. 30 ust. 1 pkt 1 i 2 ustawy Prawo Budowlane (tj. Dz. U. 1994 nr 89 poz. 414 z późn. zm.)
- Projektowany zjazd indywidualny, nawierzchnia z betonowej kostki brukowej koloru czerwonego
- Projektowany zjazd publiczny, nawierzchnia z betonowej kostki brukowej koloru czerwonego
- Projektowane przekłenie istniejącej nawierzchni zjazdu w celu dostosowania niwelety przebudowywanego zjazdu indywidualnego

LEGENDA:
- Zakres opracowania inwestycji= istniejąca granica pasa drogowego
- Oś projektowanej drogi
- Projektowana krawędź jezdni drogi
- Projektowany krawężnik betonowy wyniesiony
- Projektowany ściek przykrawężnikowy z betonowej kostki brukowej koloru szarego, szer. 0,20m
- Projektowany krawężnik betonowy obniżony
- Projektowane obrzeże betonowe
- Projektowana krawędź pobocza
- Projektowany chodnik, nawierzchnia z betonowej kostki brukowej koloru szarego, szer. 2,00m
- Projektowany odcinek chodnika z stopniami schodowymi oraz barierką U-12a (ze względu na pochylenie podłużne przekraczające 6,00%), nawierzchnia z betonowej kostki brukowej koloru szarego, szer. 2,00m
- Projektowana nawierzchnia bitumiczna jezdni, szer. 8,00m (2x3,00m pas ruchu) wraz z poszerzeniami na łukach
- Projektowana nawierzchnia pobocza gruntowego ulepszonego z destruktu asfaltowego, szer. 1,00m
- Projektowana zatoka autobusowa, nawierzchnia z betonowej kostki brukowej, szer. 3,00m
- Ø0.1 Drzewo przeznaczone do wycinki = 22 szt
- Projektowane miejsce nasadzenia drzew=44 szt
- Projektowany pas bezpieczeństwa o szer. 0,5m. na przejściach dla pieszych złożony z płytek chodnikowych z wypustkami o wymiarach 25x25cm barwy żółtej (RAL 1023)
- Projekt konstrukcyjny oznaczenia i3 - przekrój istniejący oznaczenie F - przekrój konstrukcyjny projektowany
- Projektowana rozbiórka istniejących przepustów
- Projektowana rozbiórka istniejących przyzjeździe przepustu
- Projektowana palisada betonowa prostokątna

Projektowana sieć kanalizacji deszczowej
- Wp1 Projektowany wpust deszczowy
- D1 Projektowana studnia sieci kanalizacji deszczowej DN1000
- SEP1 Projektowany separator substancji ropopochodnych
- Projektowana sieć kanalizacji deszczowej
  - rurowej PVC-U DN400
  - przykanałki PVC-U DN150
- Projektowane umocnienie z betonowych płyt ażurowych (wielootworowych) o wym. 50x50x15cm mocowane przy pomocy palików o średnicy 8cm
- Projektowane umocnienie wylotu kanalizacji deszczowej z bruku kamiennego na zaprawie betonowej
- Projektowane umocnienie wylotu kanalizacji deszczowej za pomocą głowicy betonowej o wymiarach 150x180cm i grubości ścianki 25cm. Głowica wyposażona w klapy zwrotną (dotyczy wylotu W2 i W3)

Projektowana sieć oświetlenia ulicznego
- TI-36 Projektowany słup uliczny oświetleniowy z oprawą typu LED = 89 szt
- Projektowana instalacja elektryczna zewnętrzna zasilająca projektowane oświetlenie uliczne
- Projektowane zabezpieczenie istniejącej linii kablowej nN TAURON zgodnie z pismem PO/OKI/GMG/2019/00001 z dnia 10.06.2020r.
  - linia kablowa nN 0,4 kV, typ YAKXS 4x120, ze słupa 3436 obw 6
  - linia kablowa nN 0,4 kV, typ YAKY 4x35, ze słupa 3436 obw 6
  - linia kablowa nN 0,4 kV, typ YAKXS 4x120, ze słupa 3325 obw1
  - linia kablowa nN 0,4 kV, typ YAKY 4x35, ze słupa 3325 obw 1
  - za pomocą rury dwuściennej o średnicy Ø110 koloru niebieskiego
- SON Projektowana szafa oświetlenia ulicznego SON= 2szt

Projektowany kanał technologiczny
- Projektowany kanał technologiczny KTs1 uliczny
- st. 1p Projektowana studnia kablowa kanału technologicznego
- Projektowany kanał technologiczny KTp1 przepustowy pod jezdnią (2x rura HDPE∅ Ø125)

Projektowane zabezpieczenie istniejącej sieci teletechnicznej
- Projektowane zabezpieczenie istniejącego kabla światłowodowego za pomocą rury dwuściennej AROT 110 PS zgodnie z pismem Orange znak: TTI/IKU-200896/19/SO z dnia 21.05.2019r.

Potwierdzam zgodność z oryginałem mapy do celów projektowych:

AUTOR PROJEKTU:	FDELITA PIOTR PROSTEGA 30-603 Kraków, ul. Piastów 45/14	UP-DPK:
PROJEKTANT BRANŻY:	mgr inż. Piotr PROSTEGA	PDK/0007/POOD/16
SPRAWDZAJĄCY:	mgr inż. Jarosław SLIWA	K-1866/1

PROJEKT BUDOWLANY

PRZEBUDOWA DROGI GMINNEJ PUBLICZNEJ NR 600697K (UL. KOŚCIUSZKI) NA ODCINKU OD KM 0+000,00 DO KM 3+152,00 NA DZIAŁKACH NR: 38, 44, 47, 103, 105, 201, 217/1, 313, 315, 358, 388 (EGN. EWID. 120609_2 OBRĘB 0012 WŁOSAŃ W MIEJSCOWOŚCI WŁOSAŃ, GMINA MOGILANY.

ZAMAWIAJĄCY INWESTOR:	GMINA MOGILANY UL. RYNEK 2 32-031 MOGILANY		
BRANŻA:	DROGI	FAZA PROJ.: PW	DATA I DATA: 04.2020
SKALA: 1:500	FORMAT ARKUSZA: A1	NR KOLEJNY PROJEKTU:	
NAZWA RYSUNKU: PLANSZA DROGOWA - ARKUSZ NR 5		NUMER RYSUNKU: DW.01-e	

ARKUSZ NR1
ARKUSZ NR2
ARKUSZ NR3
ARKUSZ NR4
ARKUSZ NR5