


i7-i7
1:25

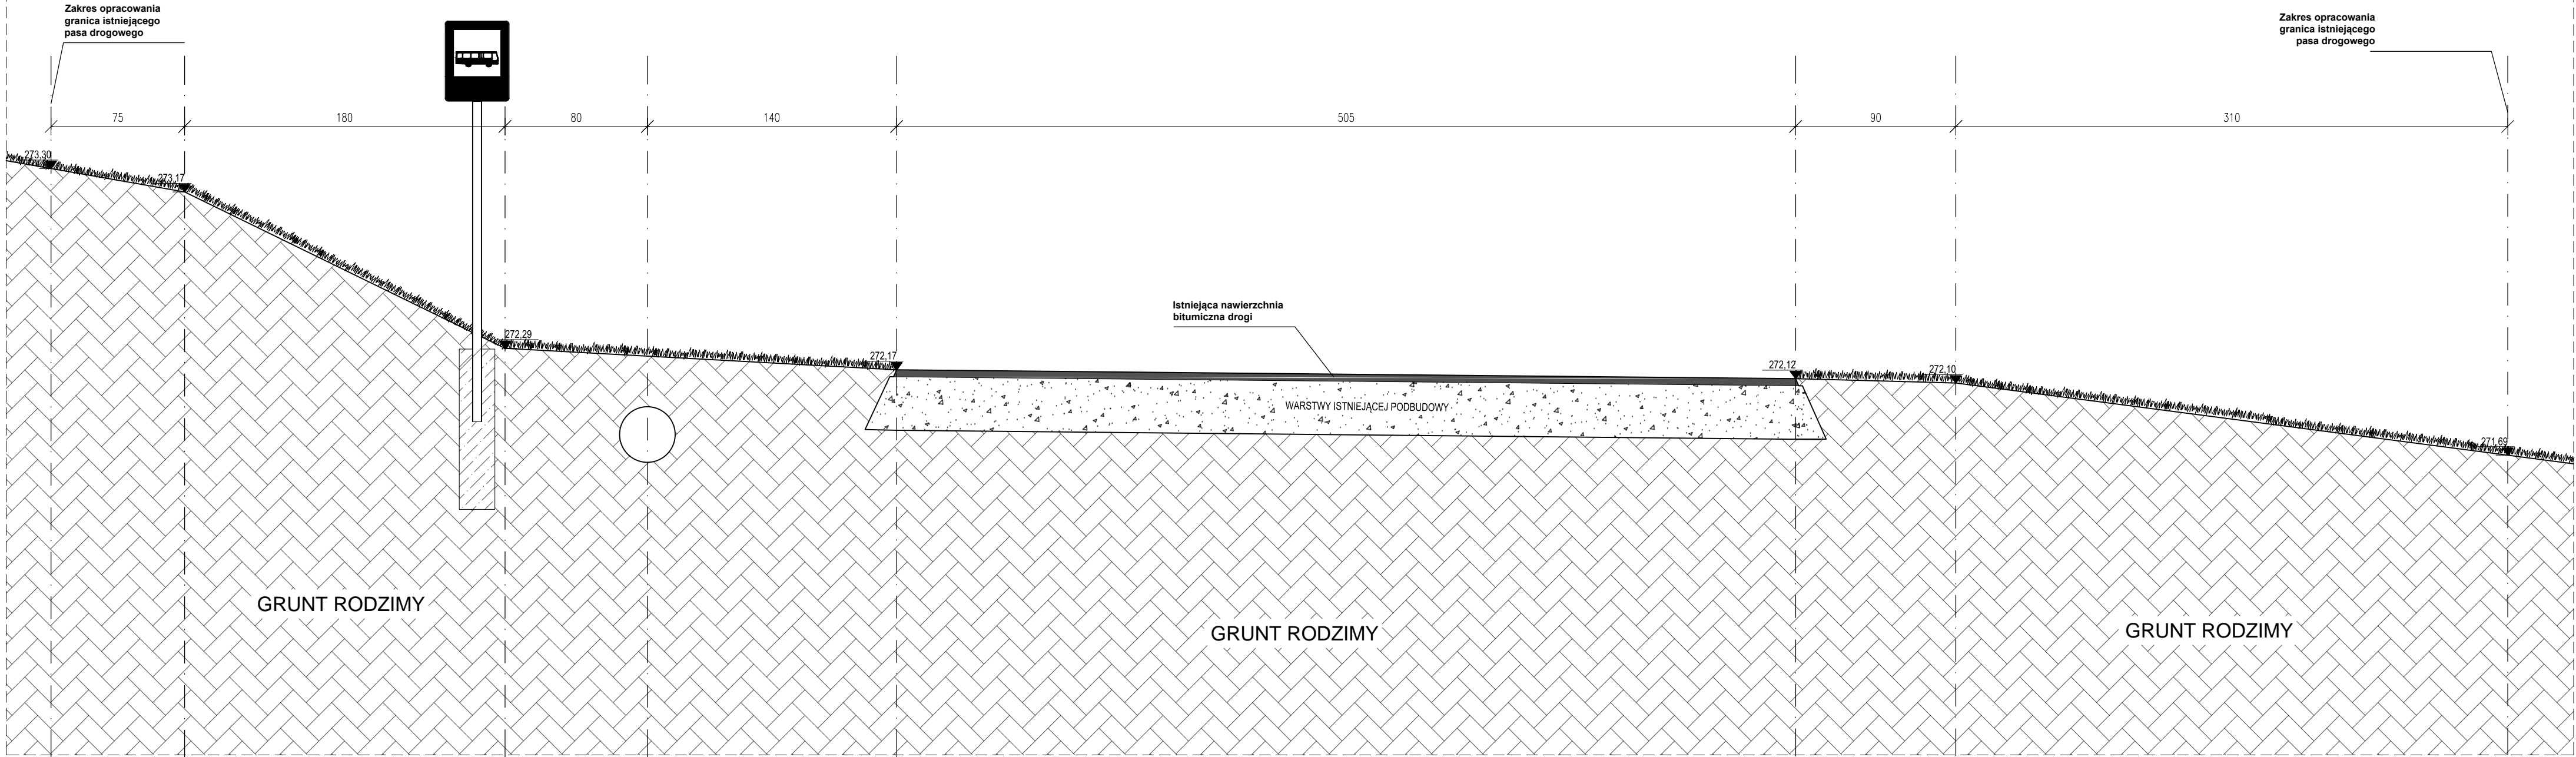

UWAGI:

1. RYSUNKI ROZPATRYWAĆ ŁĄCZNIE Z PROJEKTAMI BRANŻOWYMI
2. OBOWIĄZUJĄ UWAGI ZAWARTE W OPISIE TECHNICZNYM
3. WSZYSTKIE WYMIARY SPRAWDZIĆ NA BUDOWIE

BIURO PROJEKTOWE : FDELITA PIOTR FROSZTĘGA 30-605 Kraków, ul. Fredry 4F/14			
	IMIĘ I NAZWISKO	NR UPR.	PODPIS:
Branda DROGOWA. PROJEKTANT:	mgr inż. Piotr FROSZTĘGA	PKI/0057/POOD/16	
Branda DROGOWA. UPRAWNIAJĄCY:	mgr inż. Jarosław ŚLIWA	K-166/01	
TEMAT : PRZEBUDOWA DROGI GMINNEJ PUBLICZNEJ NR 600697K (UL. ŁOBZOWSKA) NA ODCINKU OD KM 0+000,00 DO KM 3+152,00 NA DZIAŁKACH NR 38, 44, 47, 103, 109, 201, 257/1, 313, 359, 388 JEDN. EWID. 120609_2 OBRĘB 0010 WŁOSAŃ W MIEJSCOWOŚCI WŁOSAŃ, GMINA MOGILANY.			
INWESTOR: INVESTOR: GMINA MOGILANY UL. RYNEK 2 32-031 MOGILANY			
BRANŻA: BRANCH: DROGOWA	FAZA: STAGE: PW	DATA / DATE: 02.2020	
NAZWA RYSUNKU: DRAWING NAME:	SKALA: SCALE: 1:25	NR PROJEKTU: PROJECT No:	
PRZEKRÓJ ISTNIEJĄCY 7-7		NUMER RYSUNKU: DRAWING No: DW.10	