
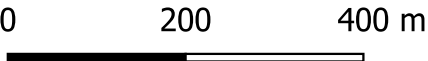
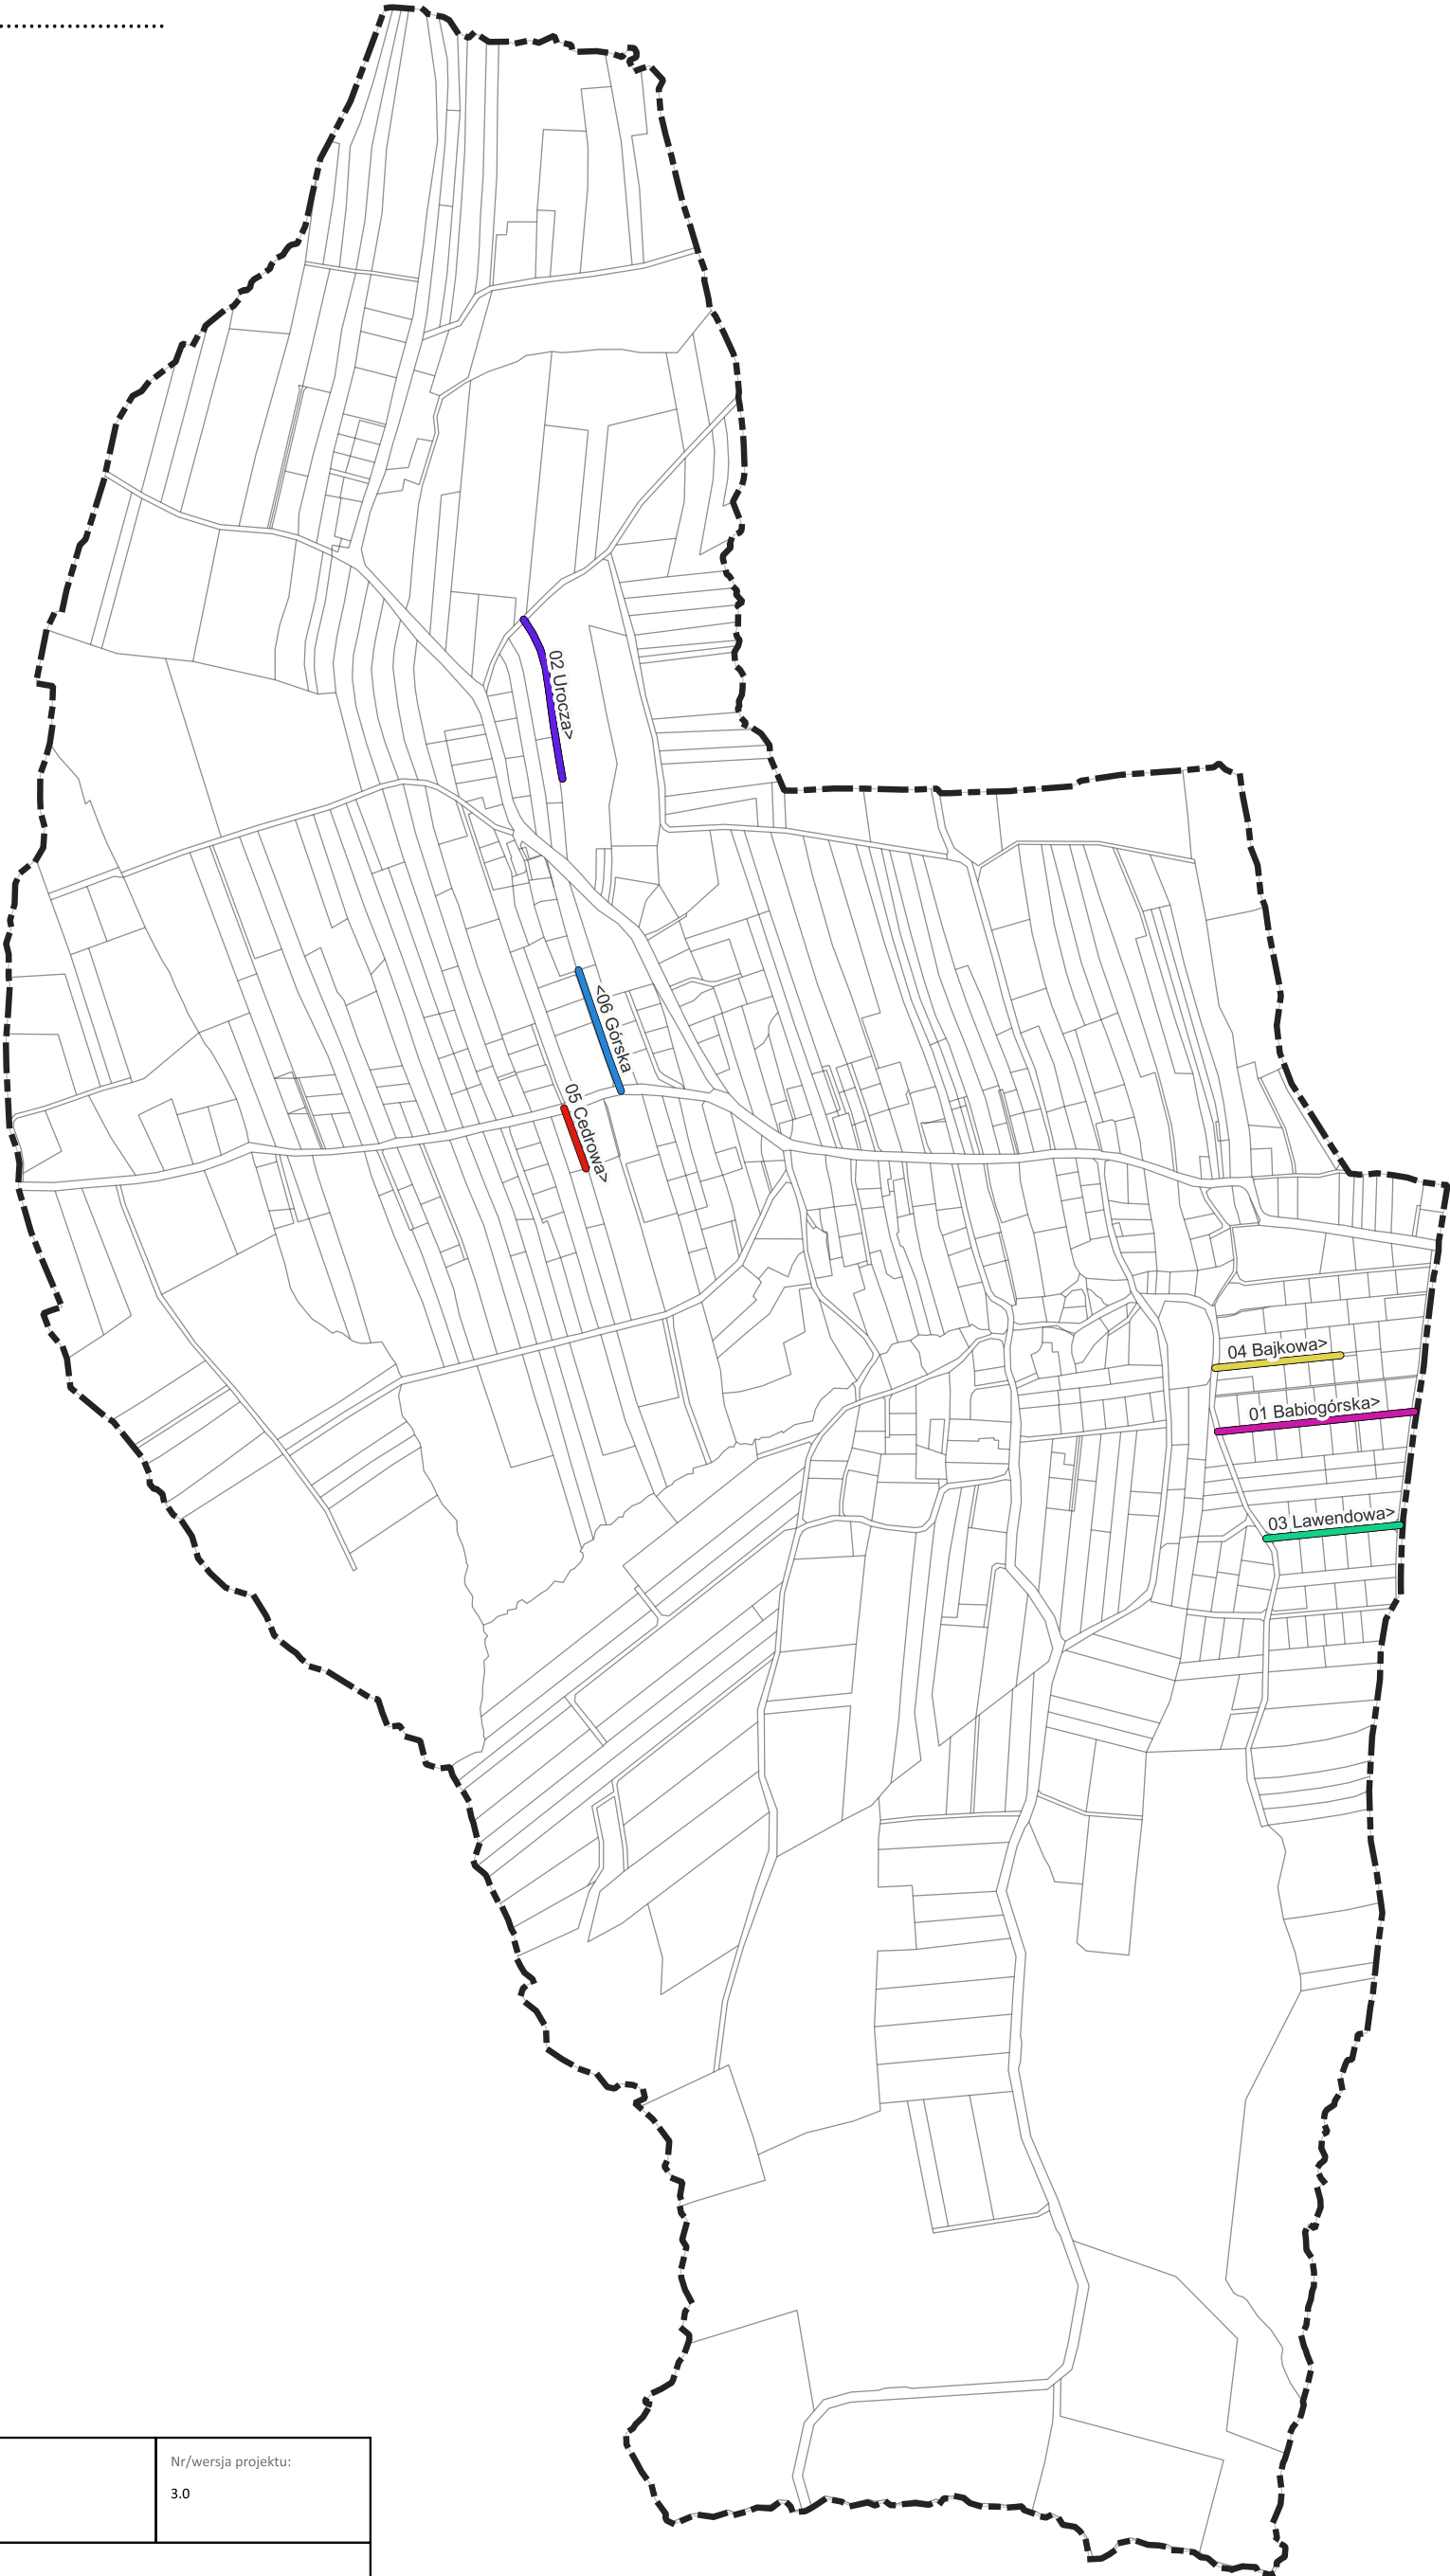


Uchwała Rady Gminy/Miasta nr
z dnia

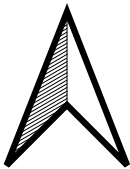

Nazwa Wykonawcy: GISON Sp z o.o. ul. Marcika 4, 30-443 Kraków		Nr/wersja projektu: 3.0
Tytuł: Przebieg i nazewnictwo ulic prywatnych w miejscowości Buków		
Opracował: Agata Dmowska	Zakres opracowania: Gmina Mogilany	Data: 12.06.2024 r.