



Przebieg i nazewnictwo ulic w miejscowości Kulerzów w gminie Mogilany

Uchwała Rady Gminy/Miasta nr
z dnia

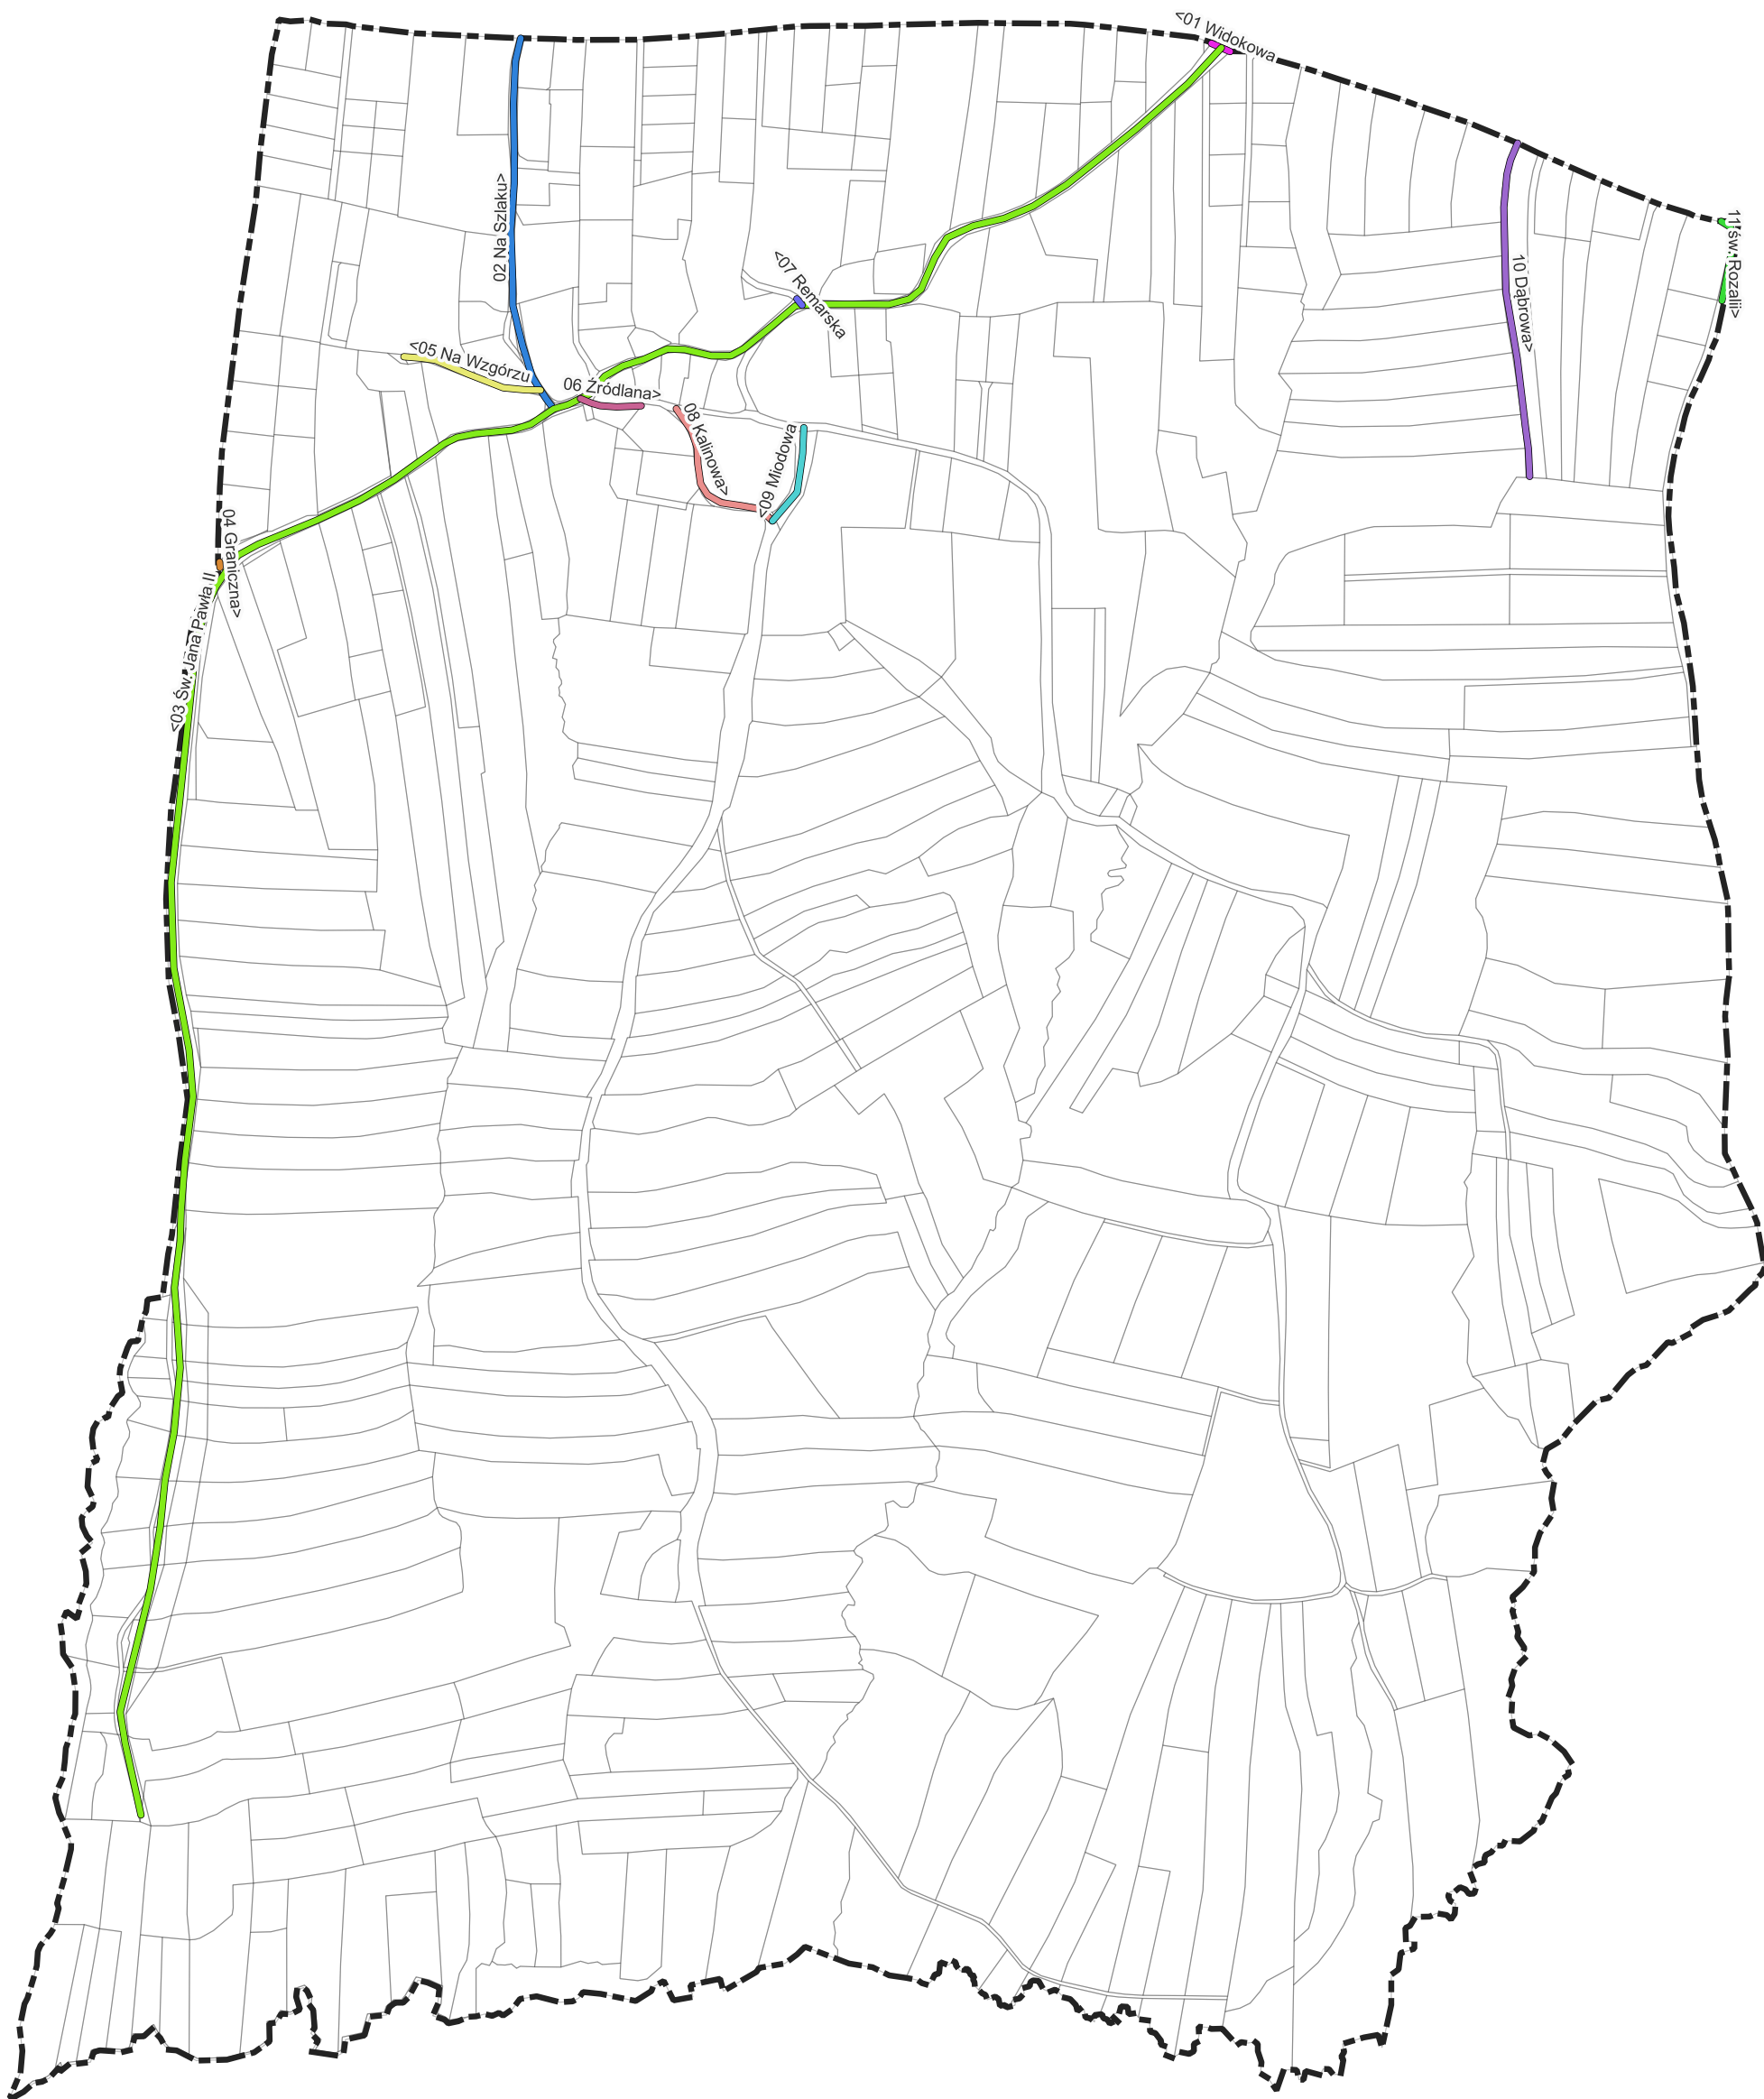

Nazwa Wykonawcy: GISON Sp z o.o. ul. Marcika 4, 30-443 Kraków	Nr/wersja projektu: 6.0	
Tytuł: Przebieg i nazewnictwo ulic w miejscowości Kulerzów		
Opracował: Agata Dmowska	Zakres opracowania: Gmina Mogilany	Data: 06.05.2024 r.

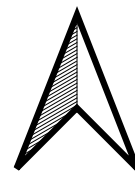