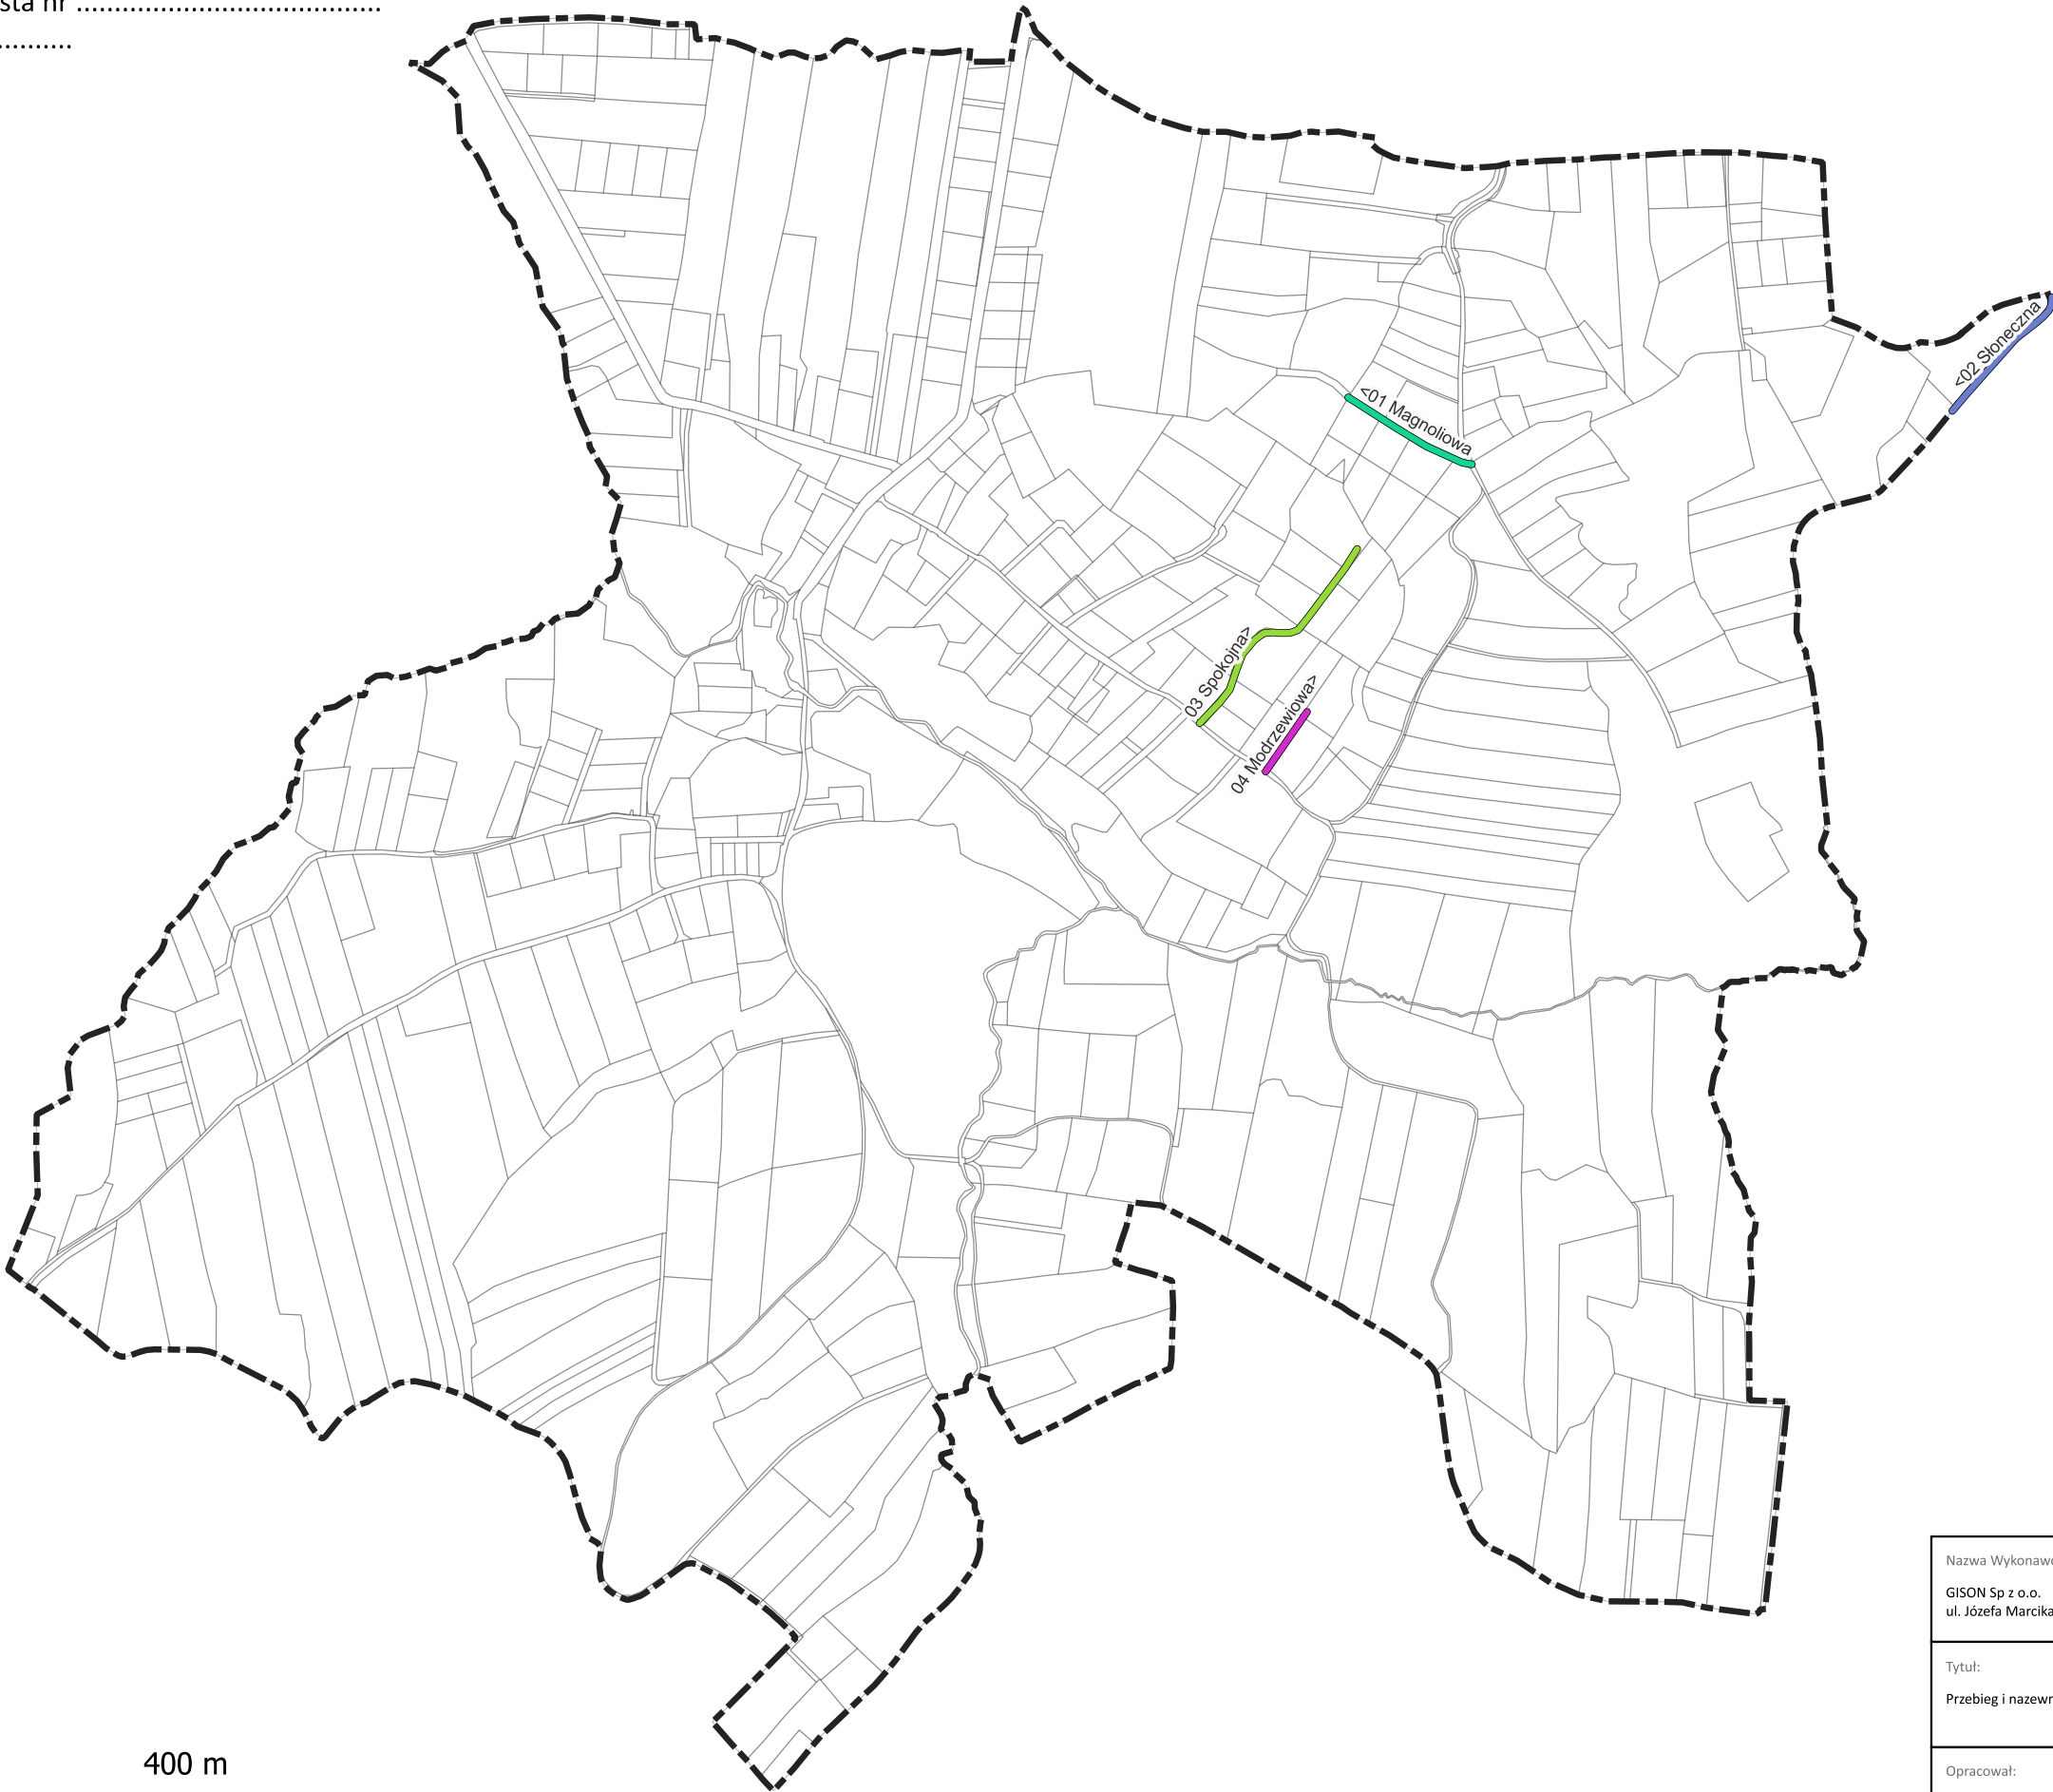


Nazwa Wykonawcy: GISON Sp z o.o. ul. Józefa Marcika 4, 30-443 Kraków		Nr/wersja projektu: 3.0
Tytuł: Przebieg i nazewnictwo ulic prywatnych w miejscowości Brzyczyna		
Opracował: Agata Dmowska	Zakres opracowania: Gmina Mogilany	Data: 09.05.2024 r.