


1706


 STAROSTA KRAKOWSKI 30-037 Kraków al. Słowackiego 20	
SIGNICO <small>Ofis Projektowy i Inżynierski</small> <small>Budowlano 10</small>	
PROJEKT WYKONAWCZY TYMCZASOWA ORGANIZACJA RUCHU	
imię i nazwisko PROJEKTANT: Marek Gluc	podpis 


Etap 5, 6

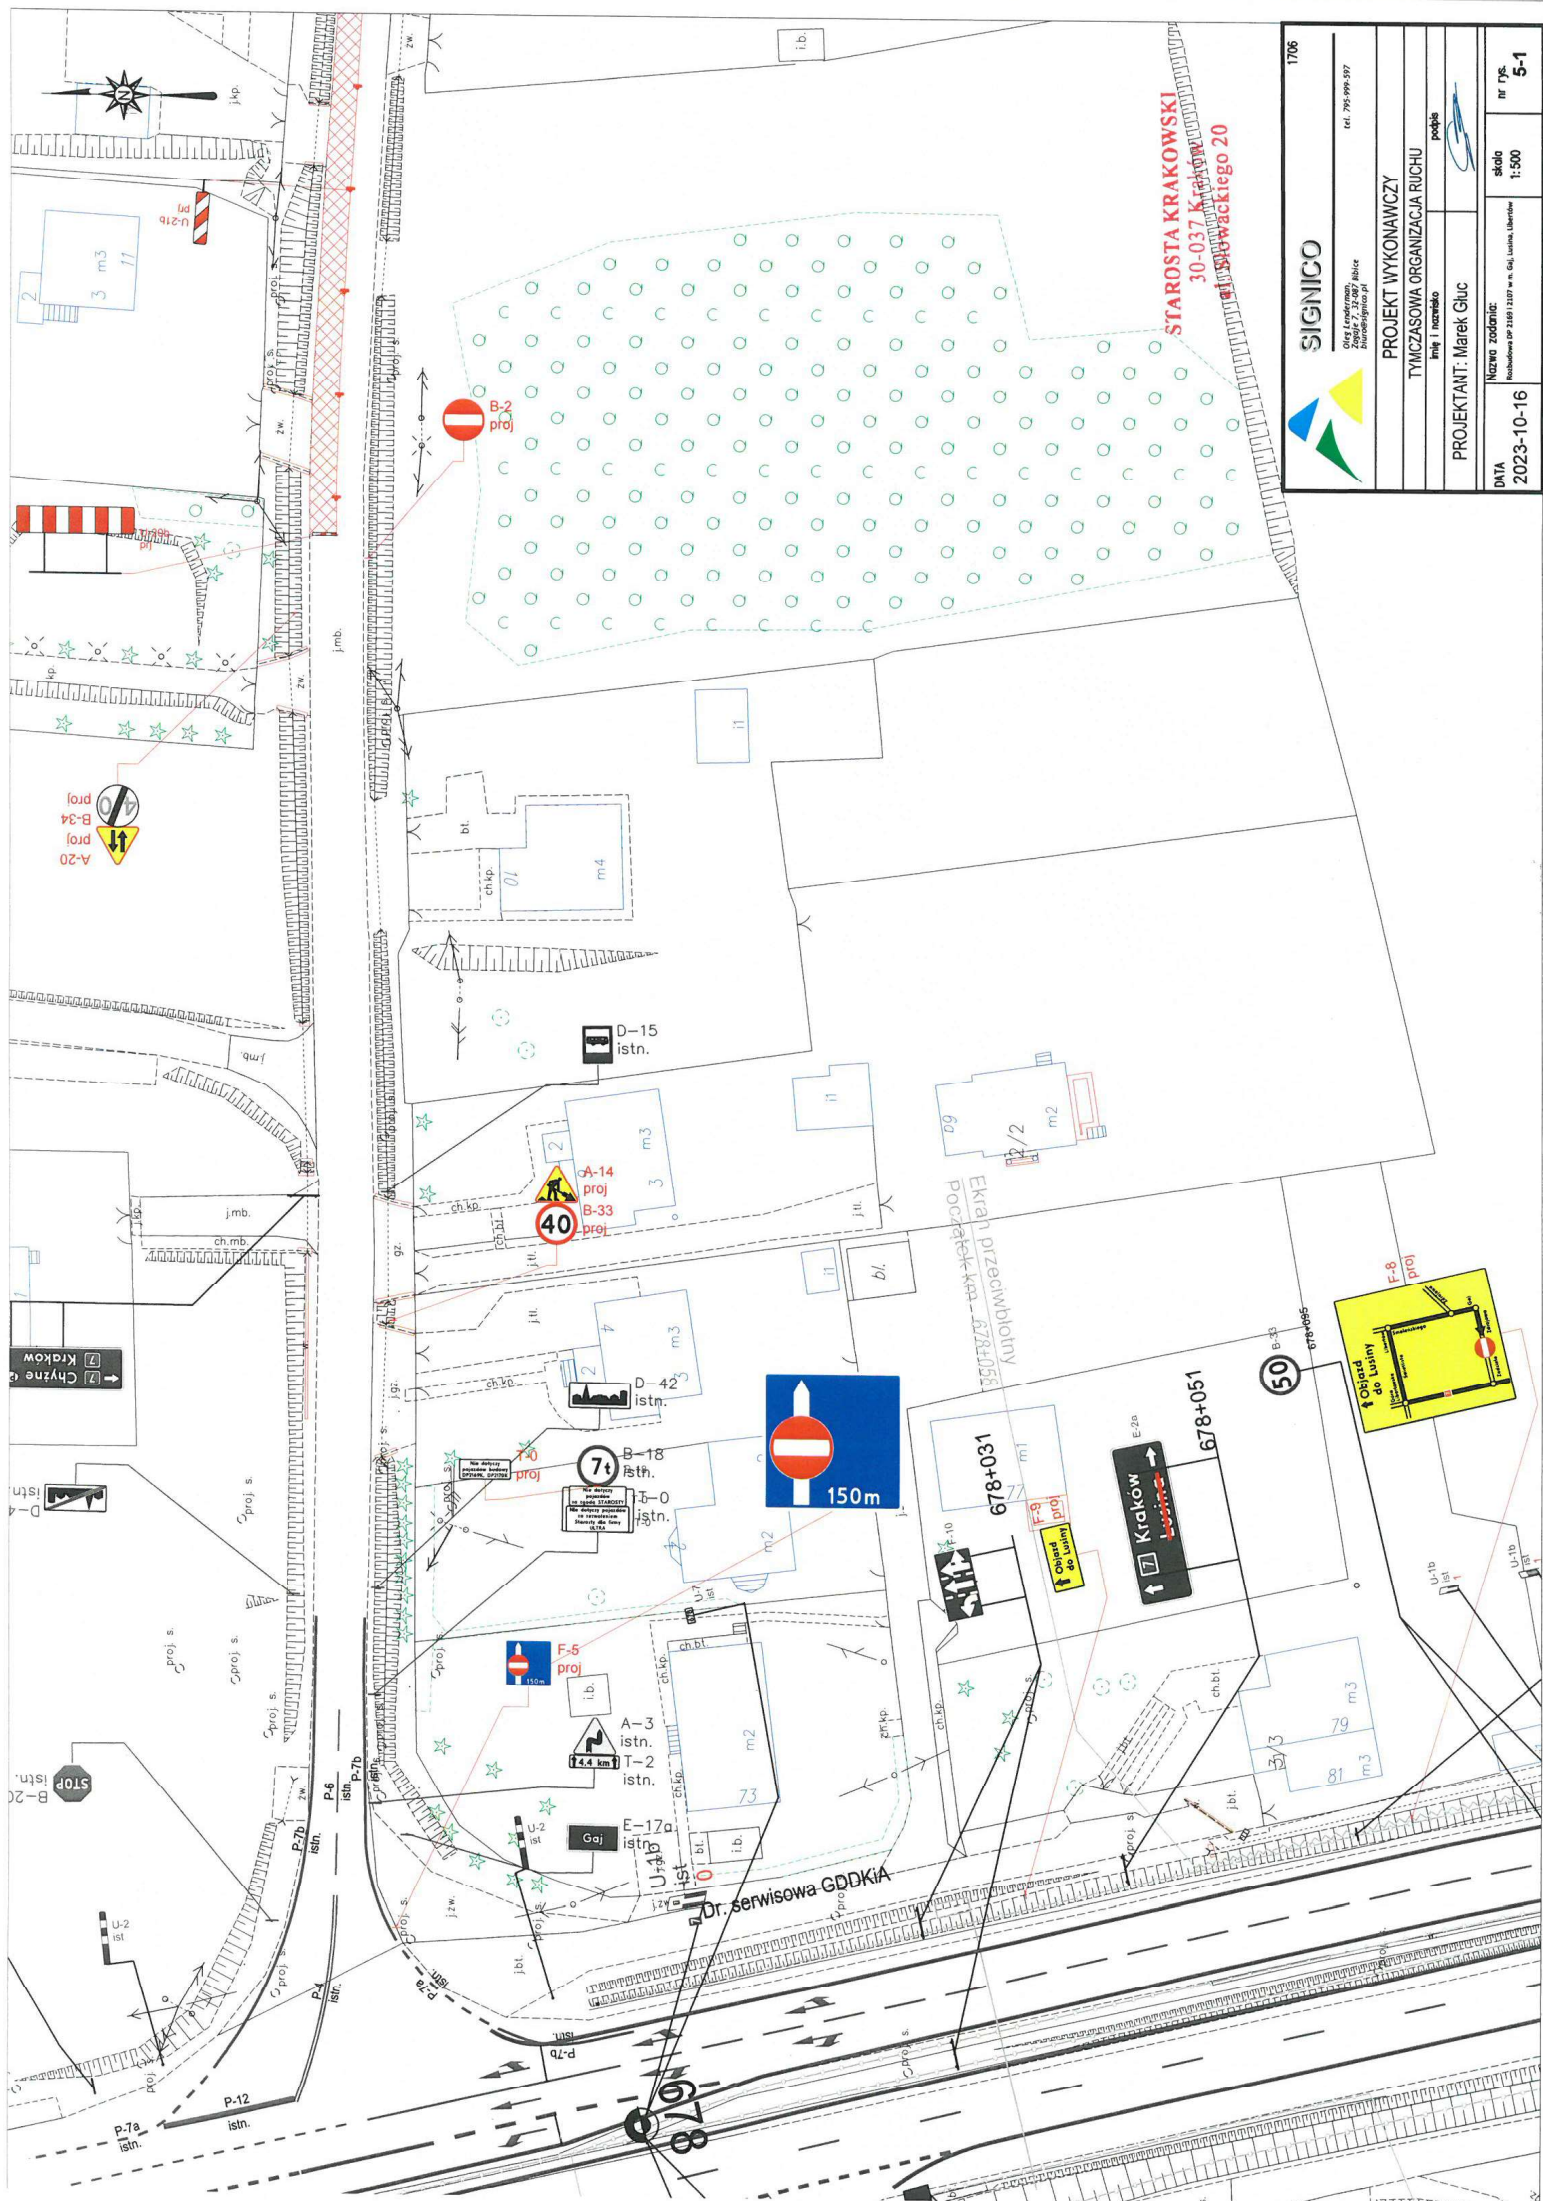






STAROSTA KRAKOWSKI
 30-037 Kraków
 ul. Słowackiego 20

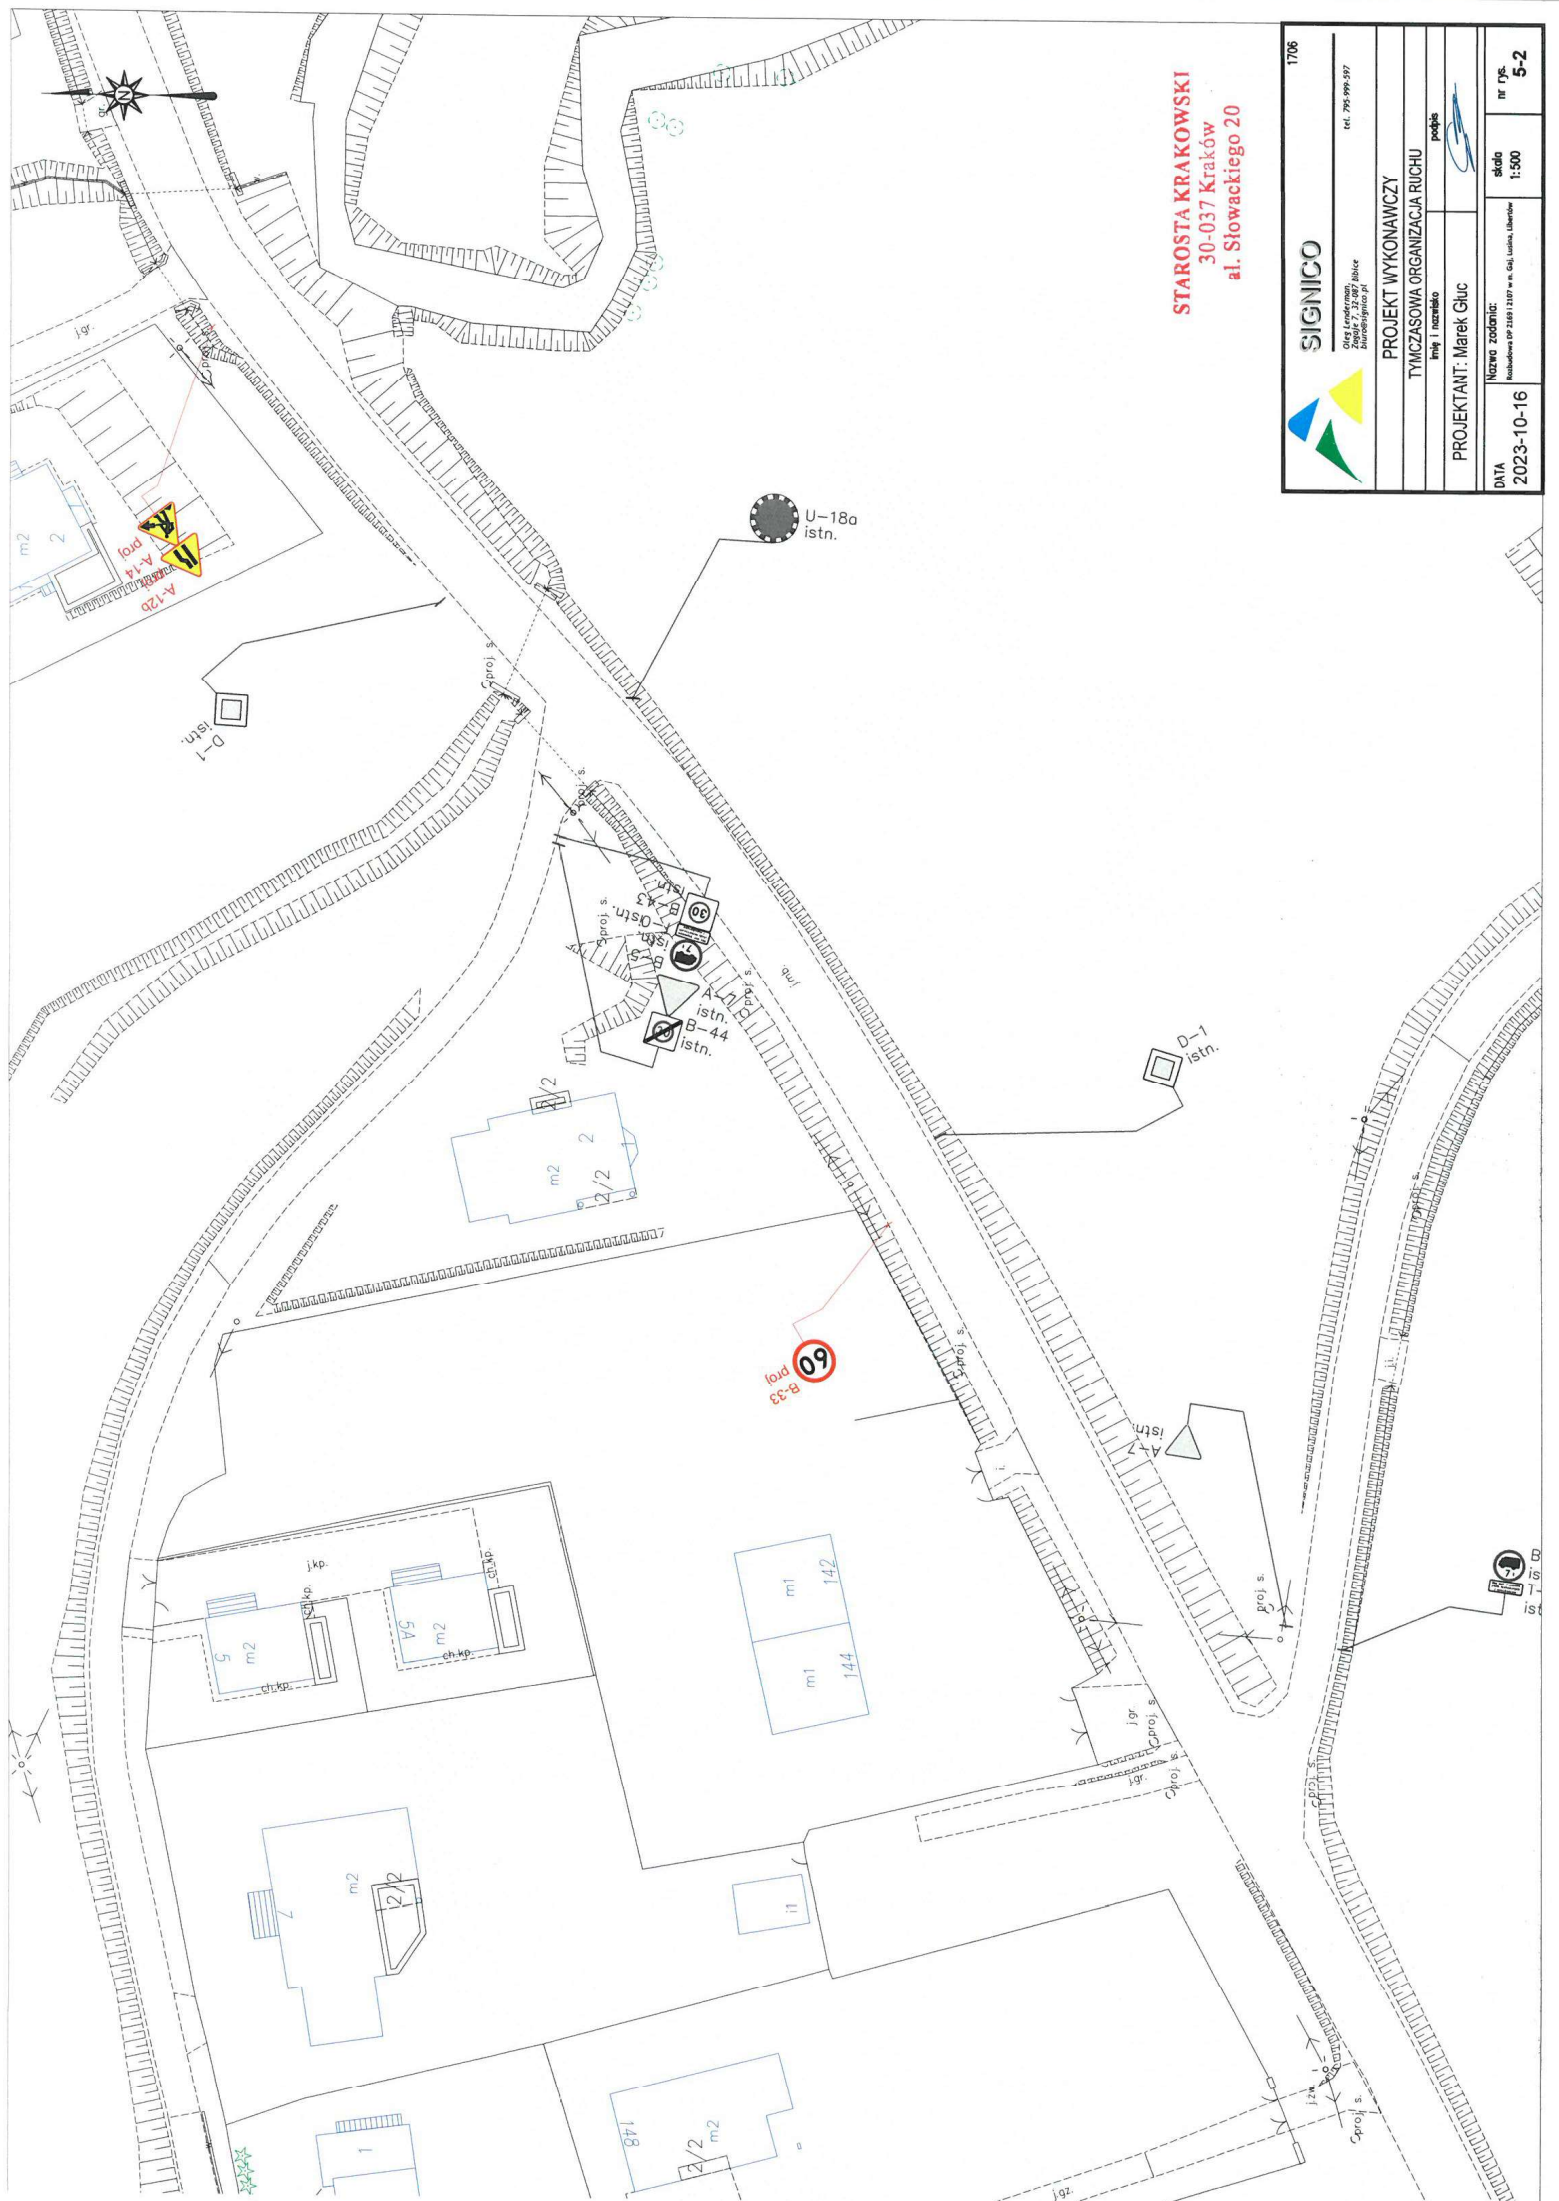1706	
	
tel. 795 999 597	
PROJEKT WYKONAWCZY TYMCZASOWA ORGANIZACJA RUCHU	
Imię i nazwisko PROJEKTANT: Marek Gluc	
podpis	
Data: 2023-10-16	
Skala: 1:500	
nr rys.: 5-1	




STAROSTA KRAKOWSKI
 30-037 Kraków
 al. Słowackiego 20

1706	
tel. 795 999 597	
PROJEKT WYKONAWCZY TYMCZASOWA ORGANIZACJA RUCHU	
Imię i nazwisko PROJEKTANT: Marek Ghuc	
podpis 	
DATA 2023-10-16	nr rys. 5-2

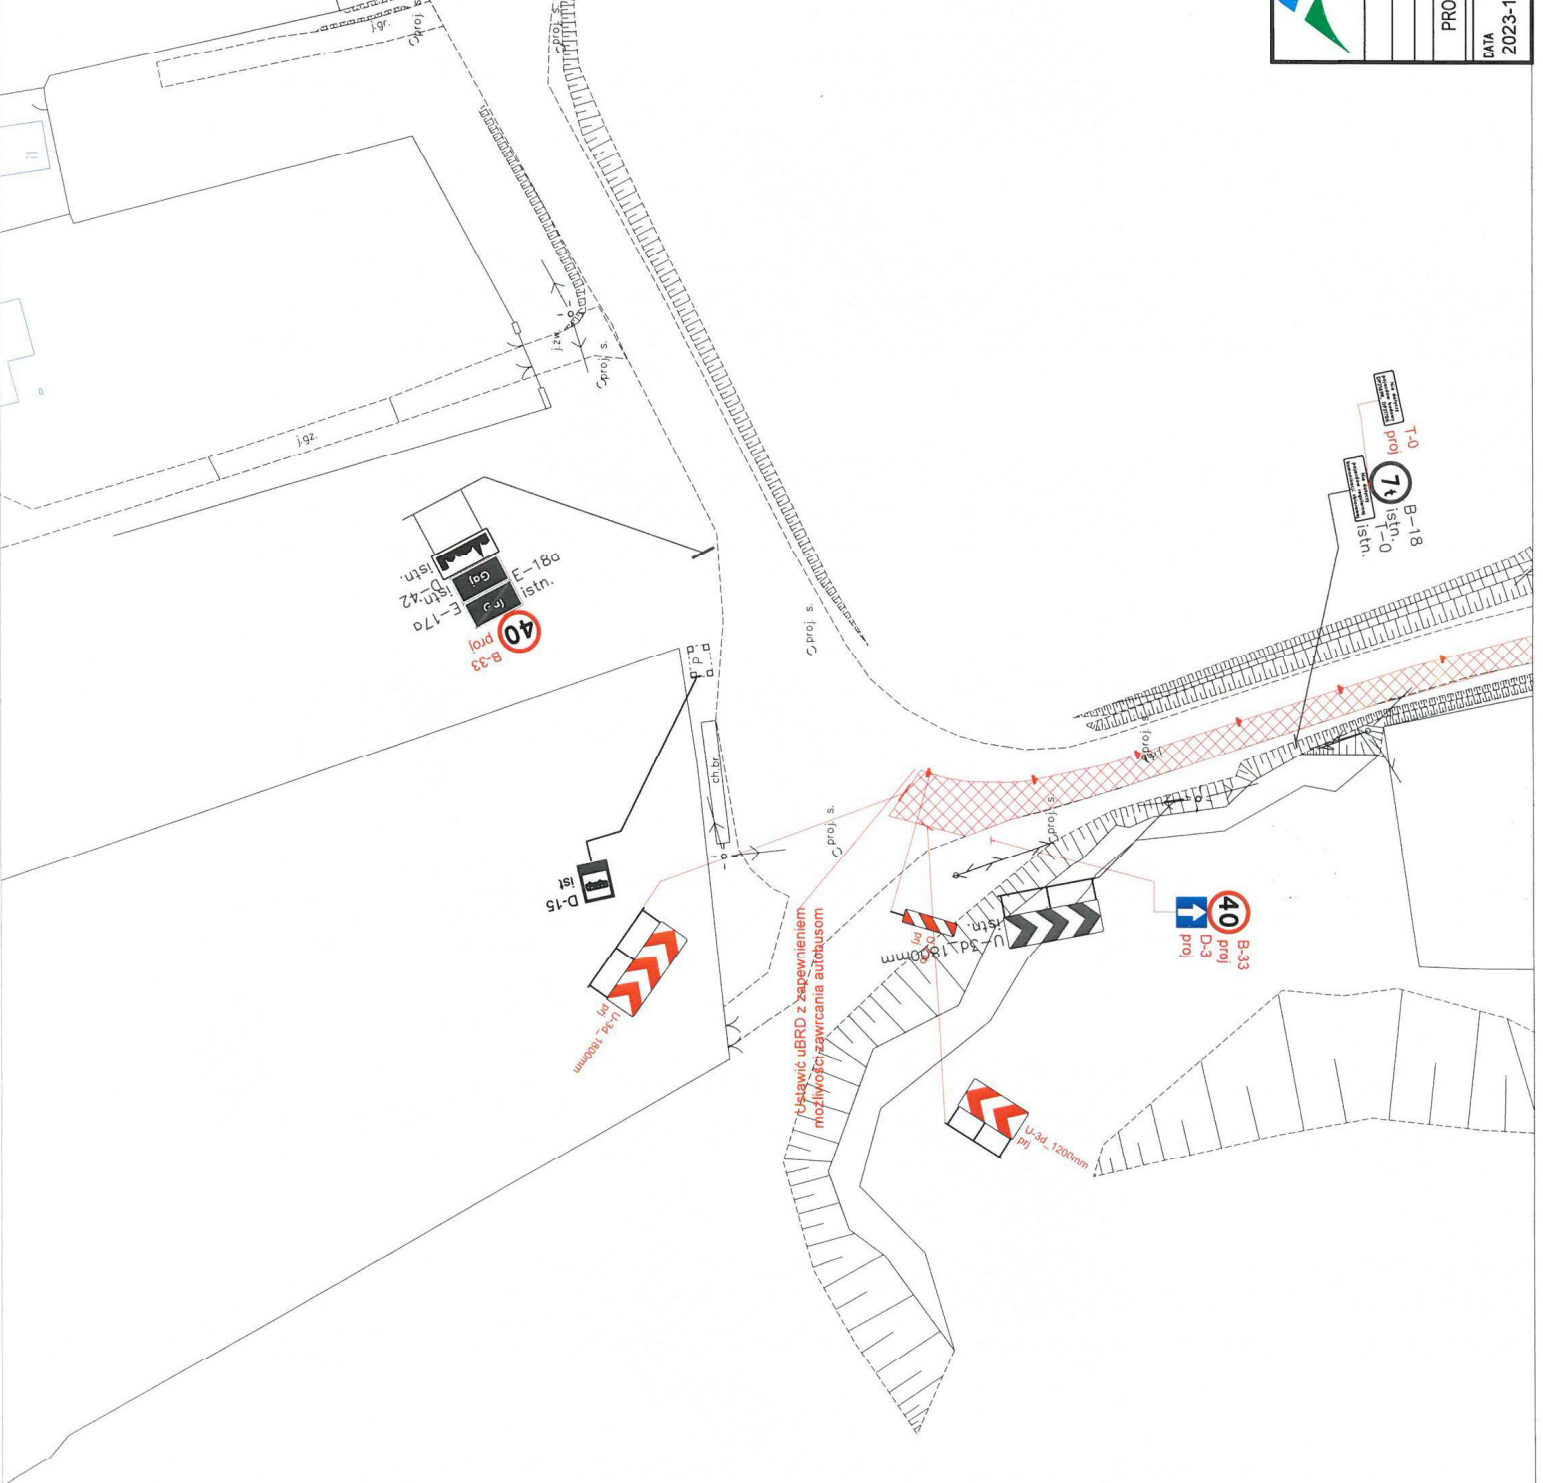

Ustawić uBRD z zapewnieniem
możliwości zawracania autobusom

STAROSTA KRAKOWSKI
30-037 Kraków
al. Słowackiego 20

1706	
	
<small>tel.: 795 999 937</small>	
PROJEKT WYKONAWCZY	
TYMCZASOWA ORGANIZACJA RUCHU	
PROJEKTANT: Marek Gluc	
<small>podpis</small>	
DATA 2023-10-16	skala 1:500



 30-037 Kraków
 al. Słowackiego 2/0





PROJEKT WYKONAWCZY
 TYMCZASOWA ORGANIZACJA RUCHU

PROJEKTANT: Marek Gluc

DATA: 2023-10-16

1706		tel. 795 999 977	
Nazwa zadania:		skala: 1:500	

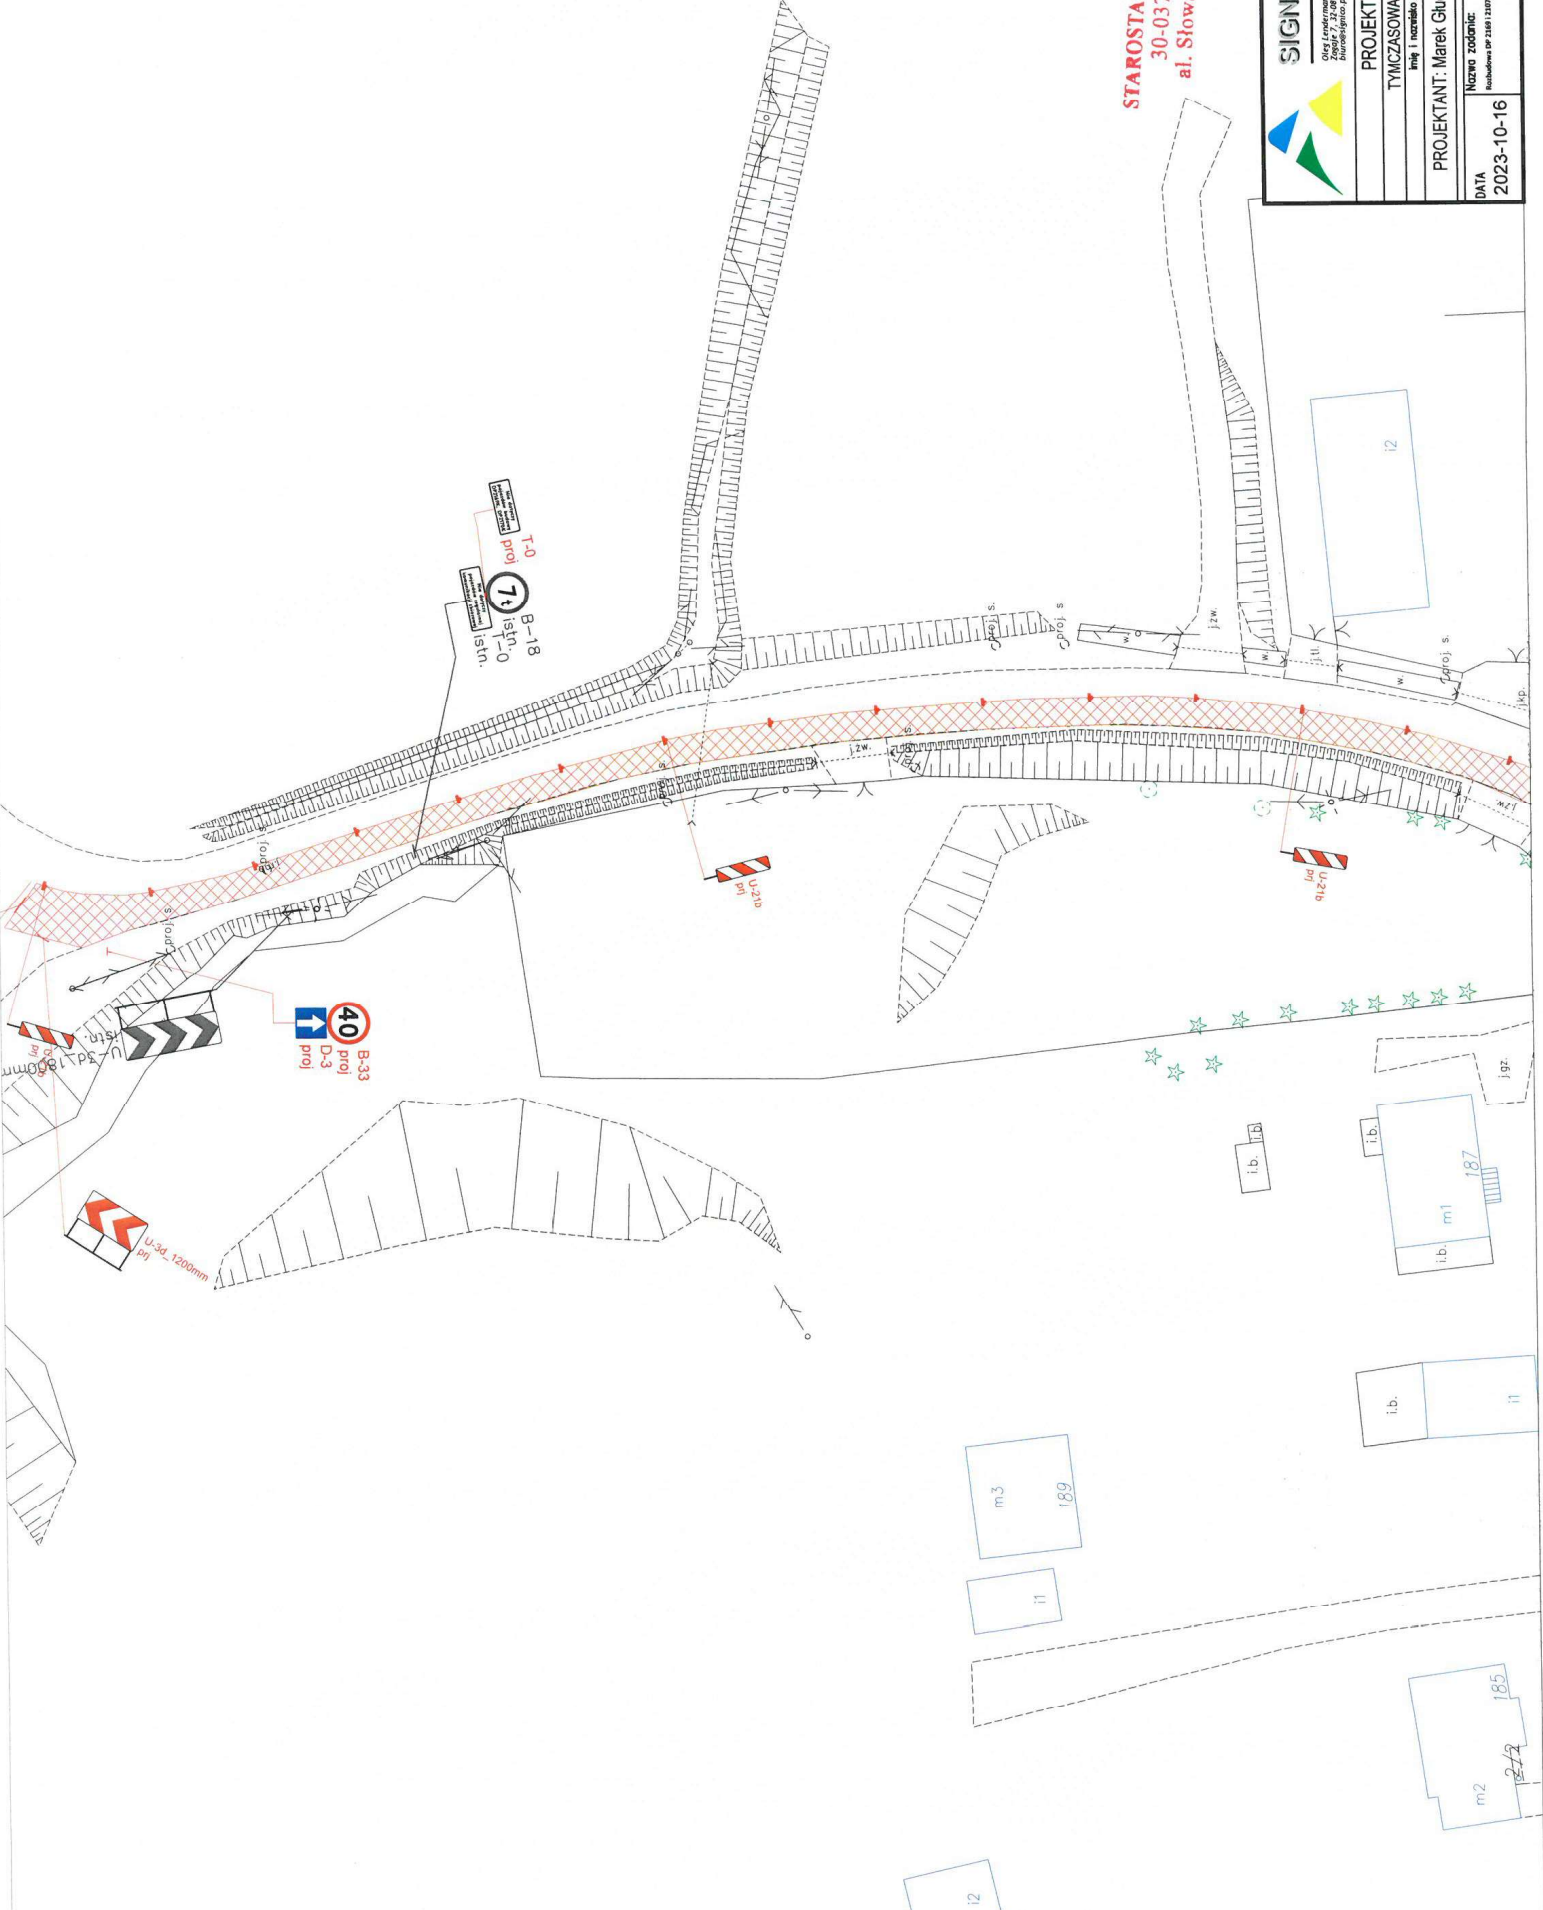

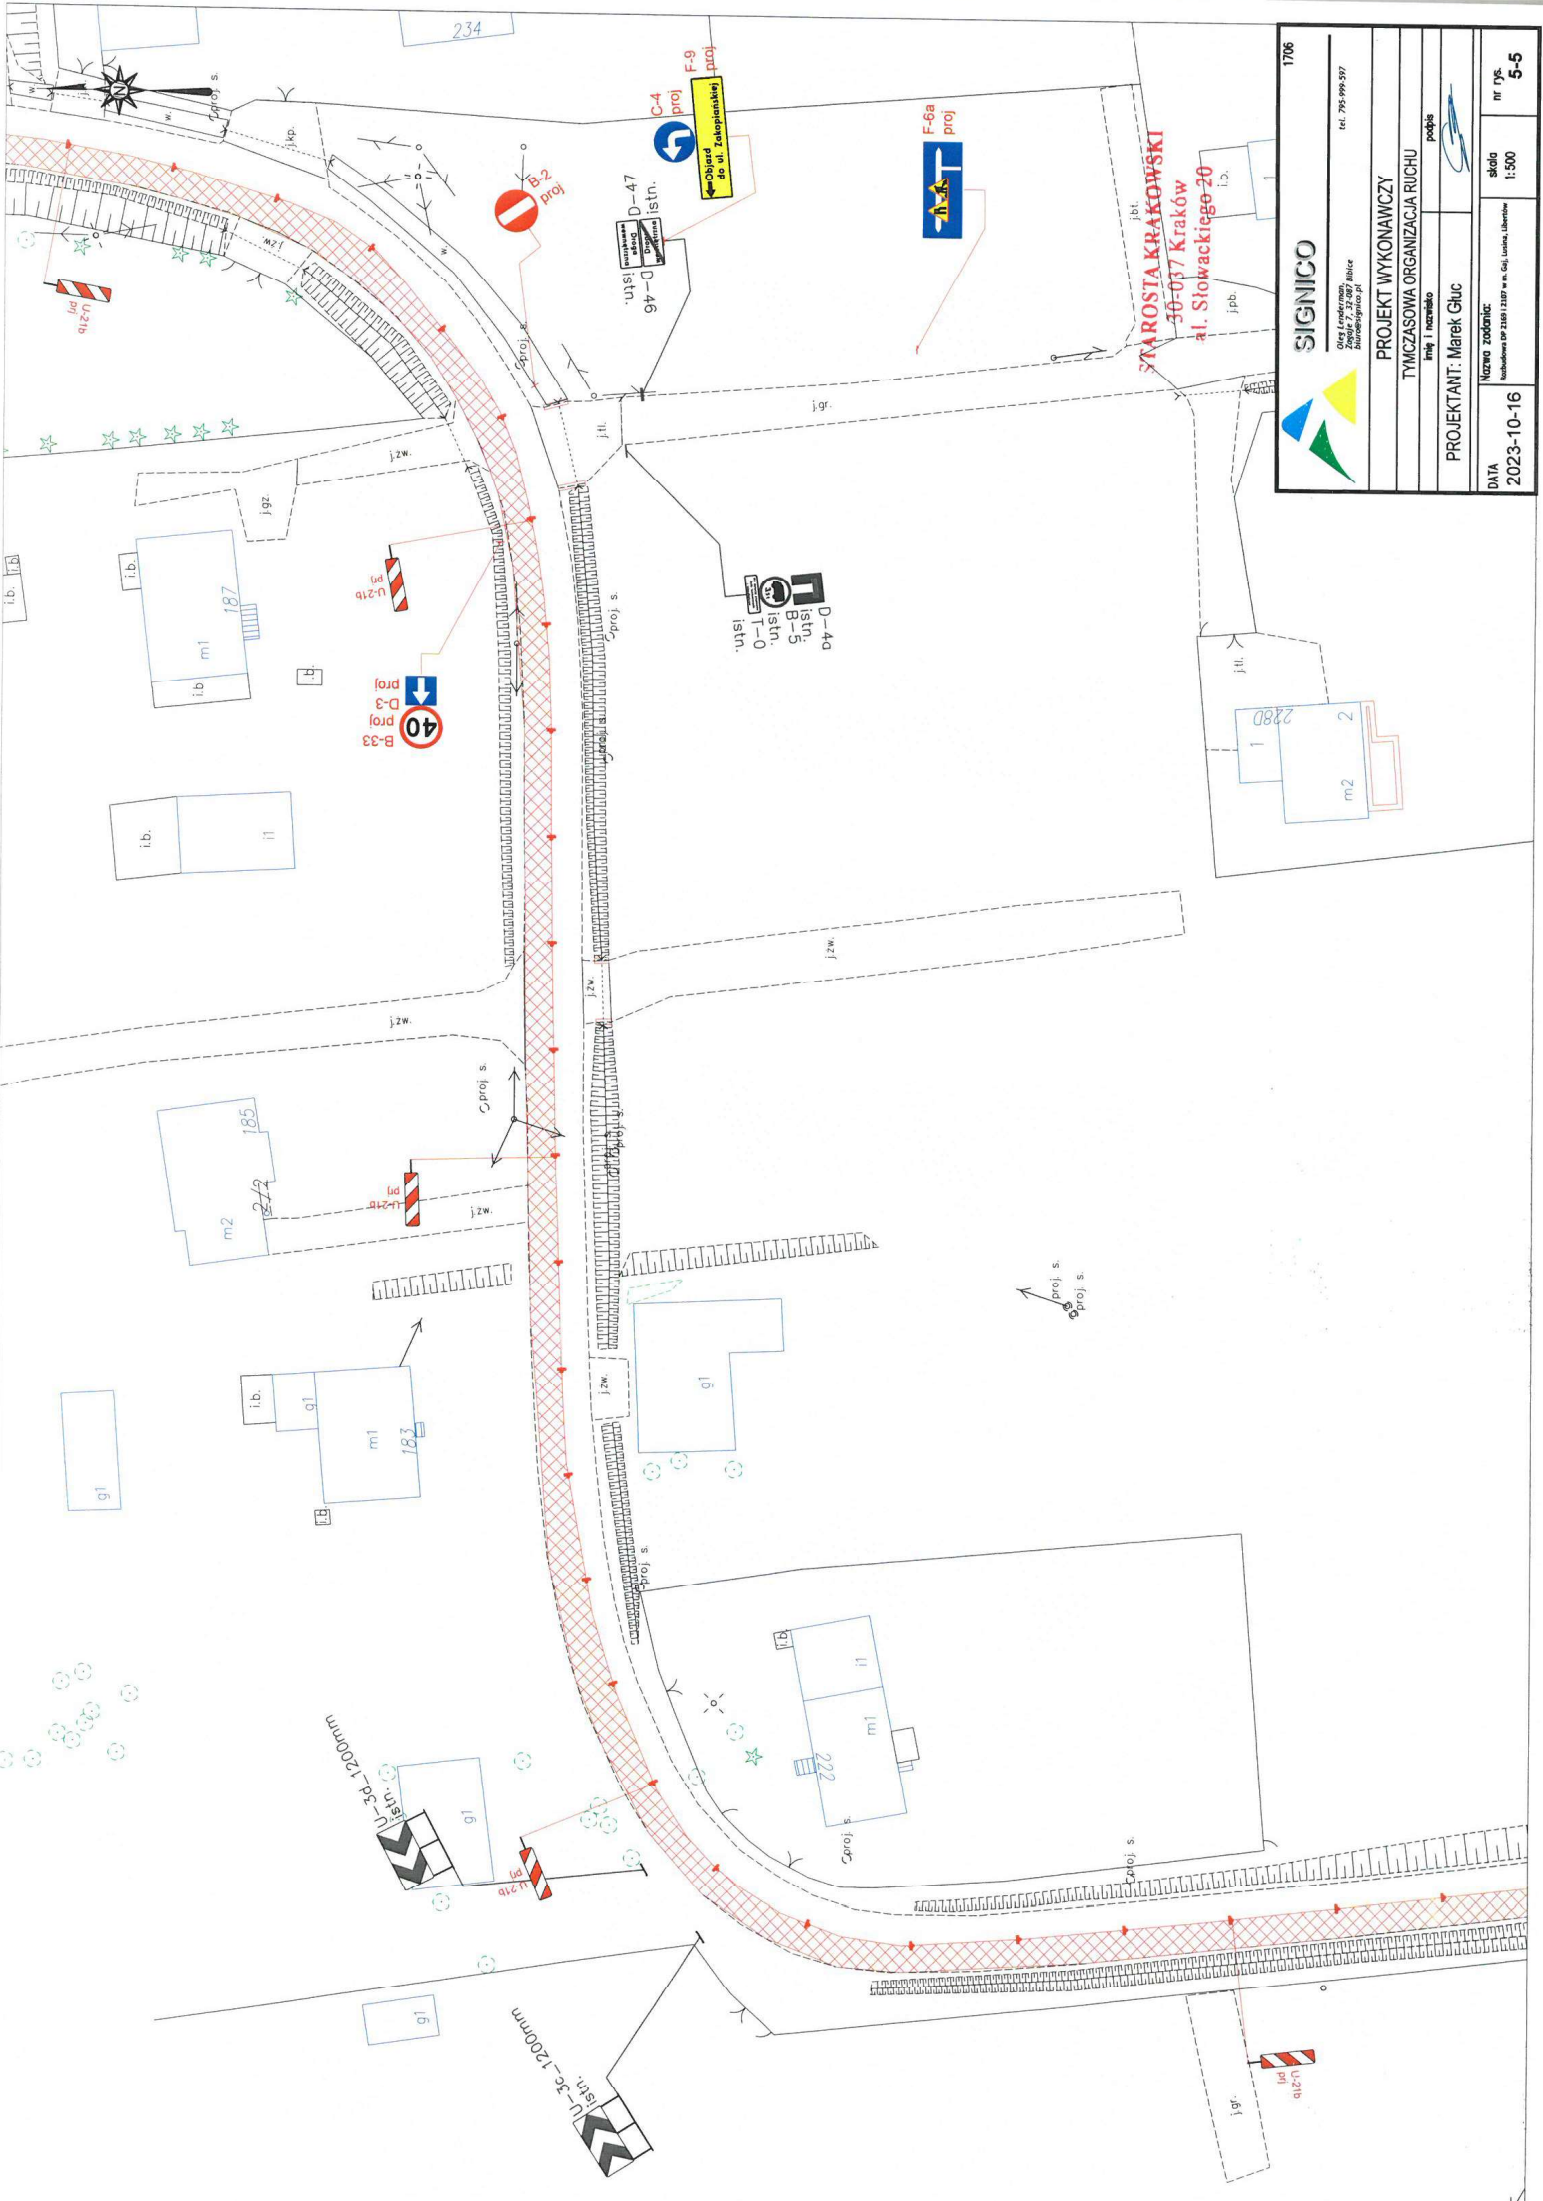

1706	
PROJEKT WYKONAWCZY	
TYMCZASOWA ORGANIZACJA RUCHU	
PROJEKTANT: Marek Gluc	projekt
DATA 2023-10-16	nr rys. 5-5

30-037 Kraków
al. Słowackiego 20

D-44
Istn.
B-5
Istn.
T-0
Istn.

D-47
Istn.
94-0

40
B-33
proj.
D-3
proj.

B-2
proj.

C-4
proj.

F-6a
proj.

F-9
proj.

Istn. 3c-1200mm

Istn. 3c-1200mm

Cproj. s.

jzw.

Cproj. s.

jzw.

jzw.

jzw.

jgz.

ib.

ib.

m2

ib.

g1

m1

ib.

jzw.

jzw.






1706
biuro@signico.pl


PROJEKT WYKONAWCZY
TYMCZASOWA ORGANIZACJA RUCHU
podpis

PROJEKTANT: Marek Gluc

---------------------------	--	-----------------------	-----------------------

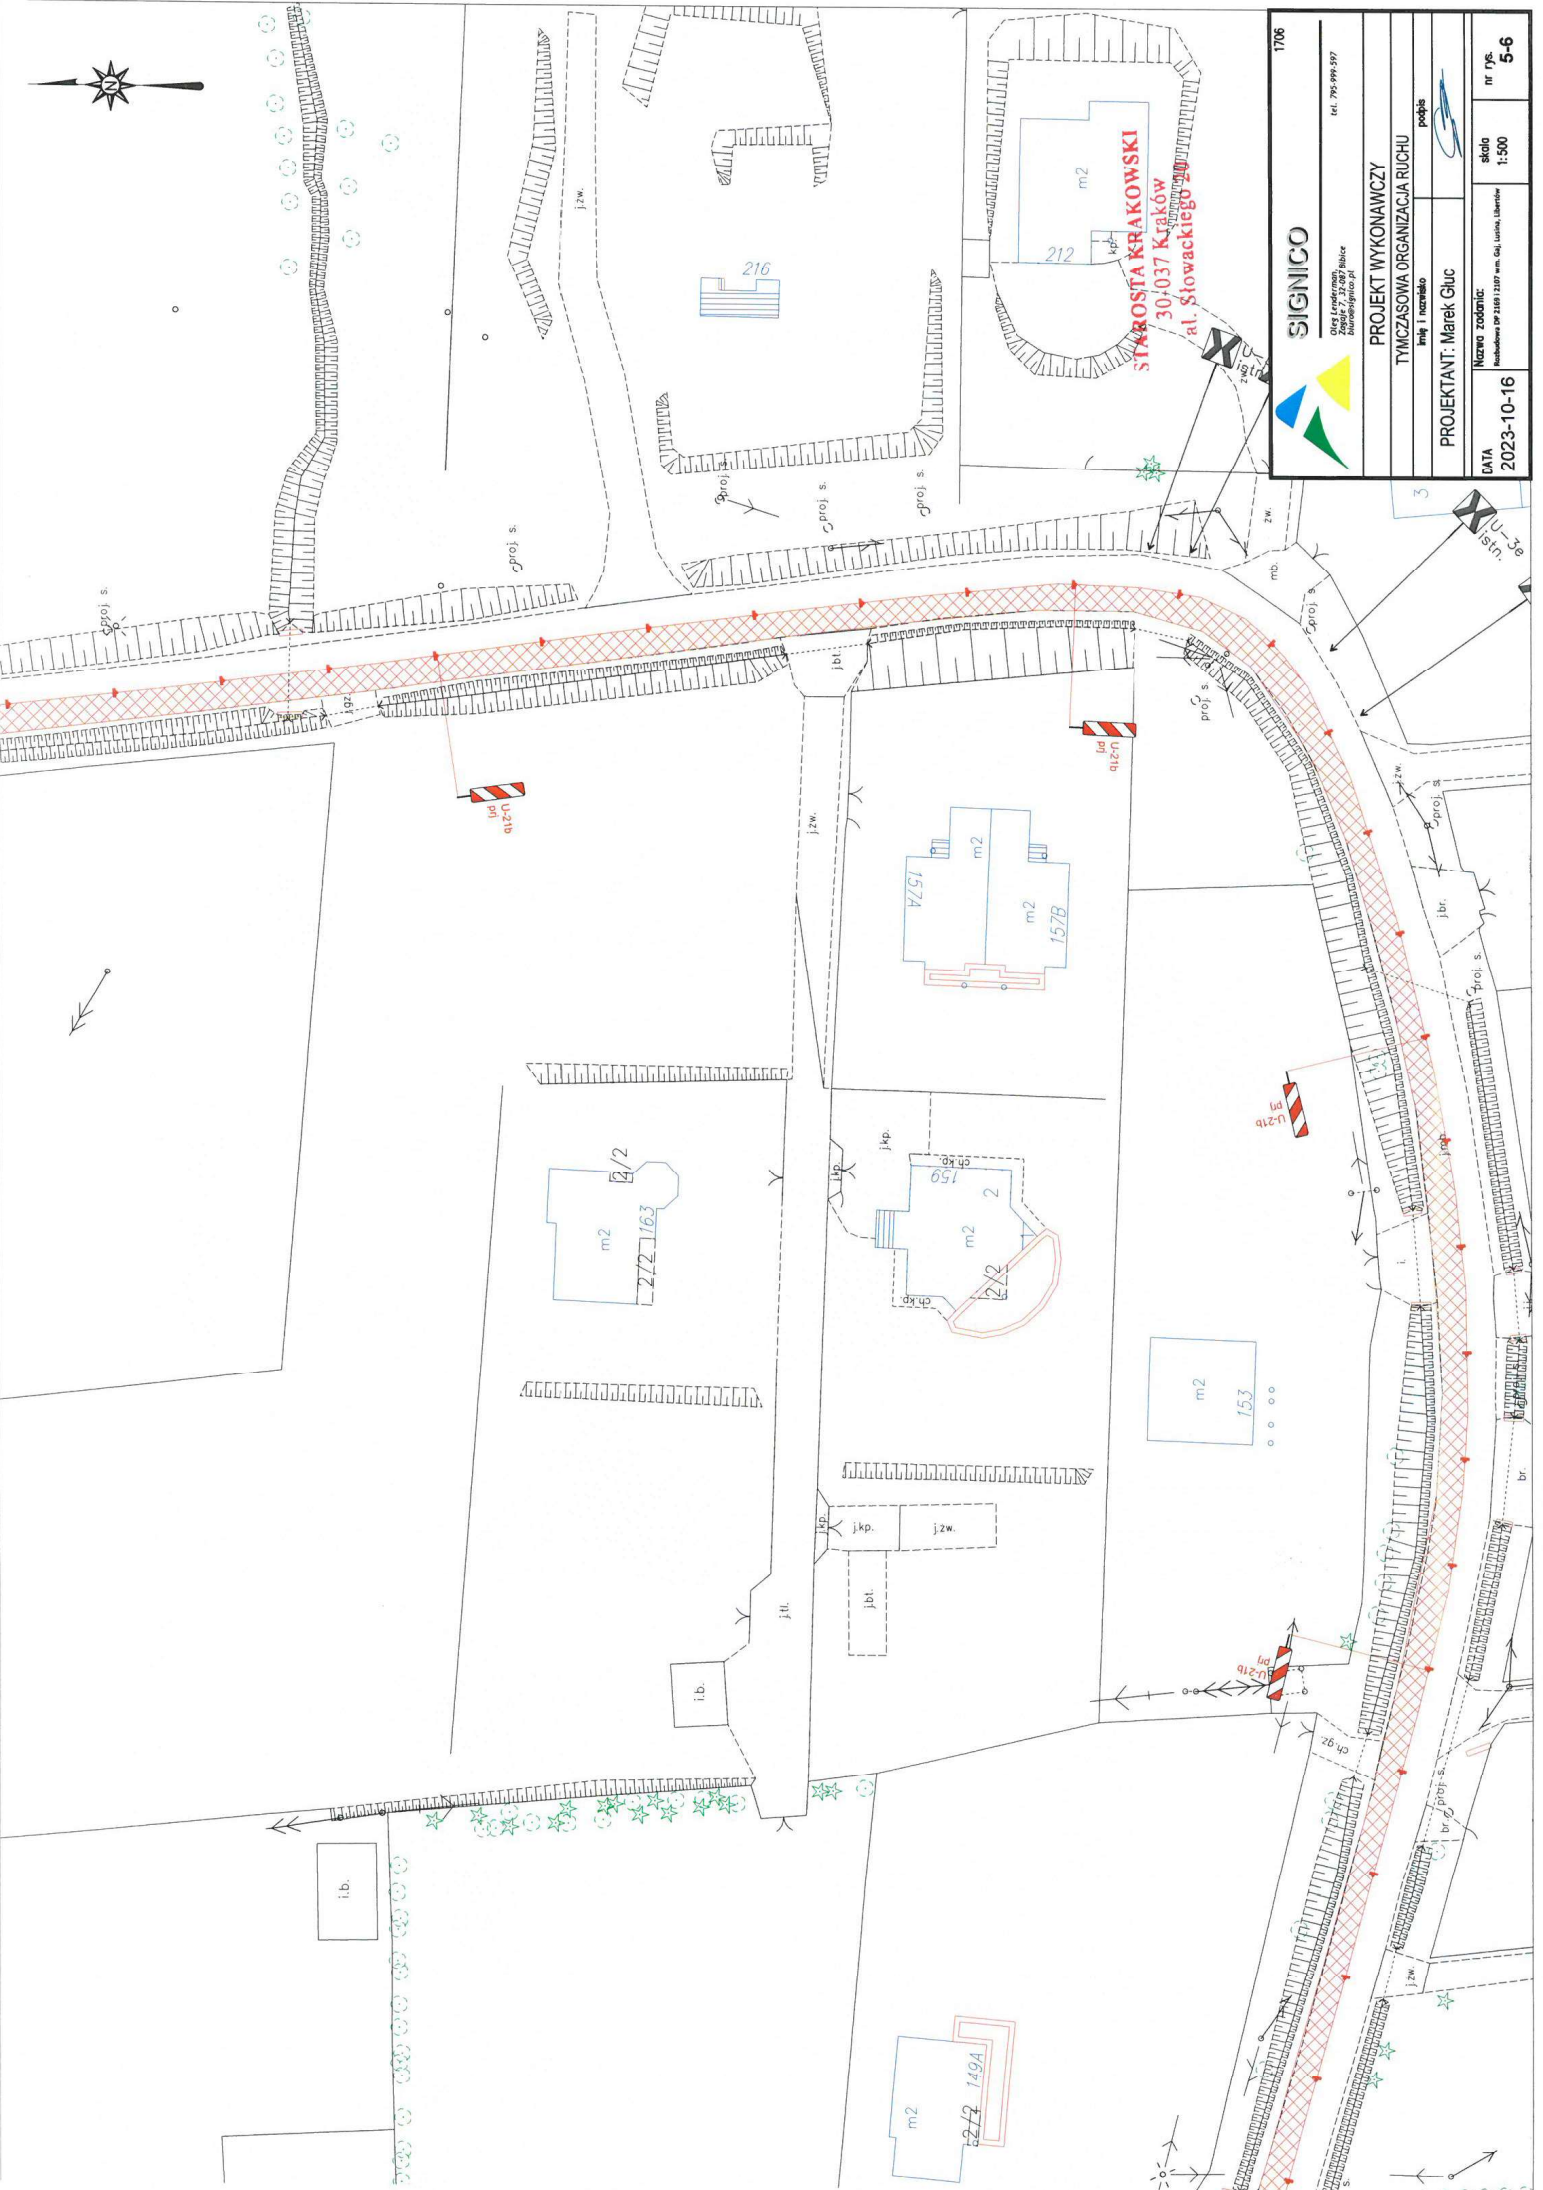


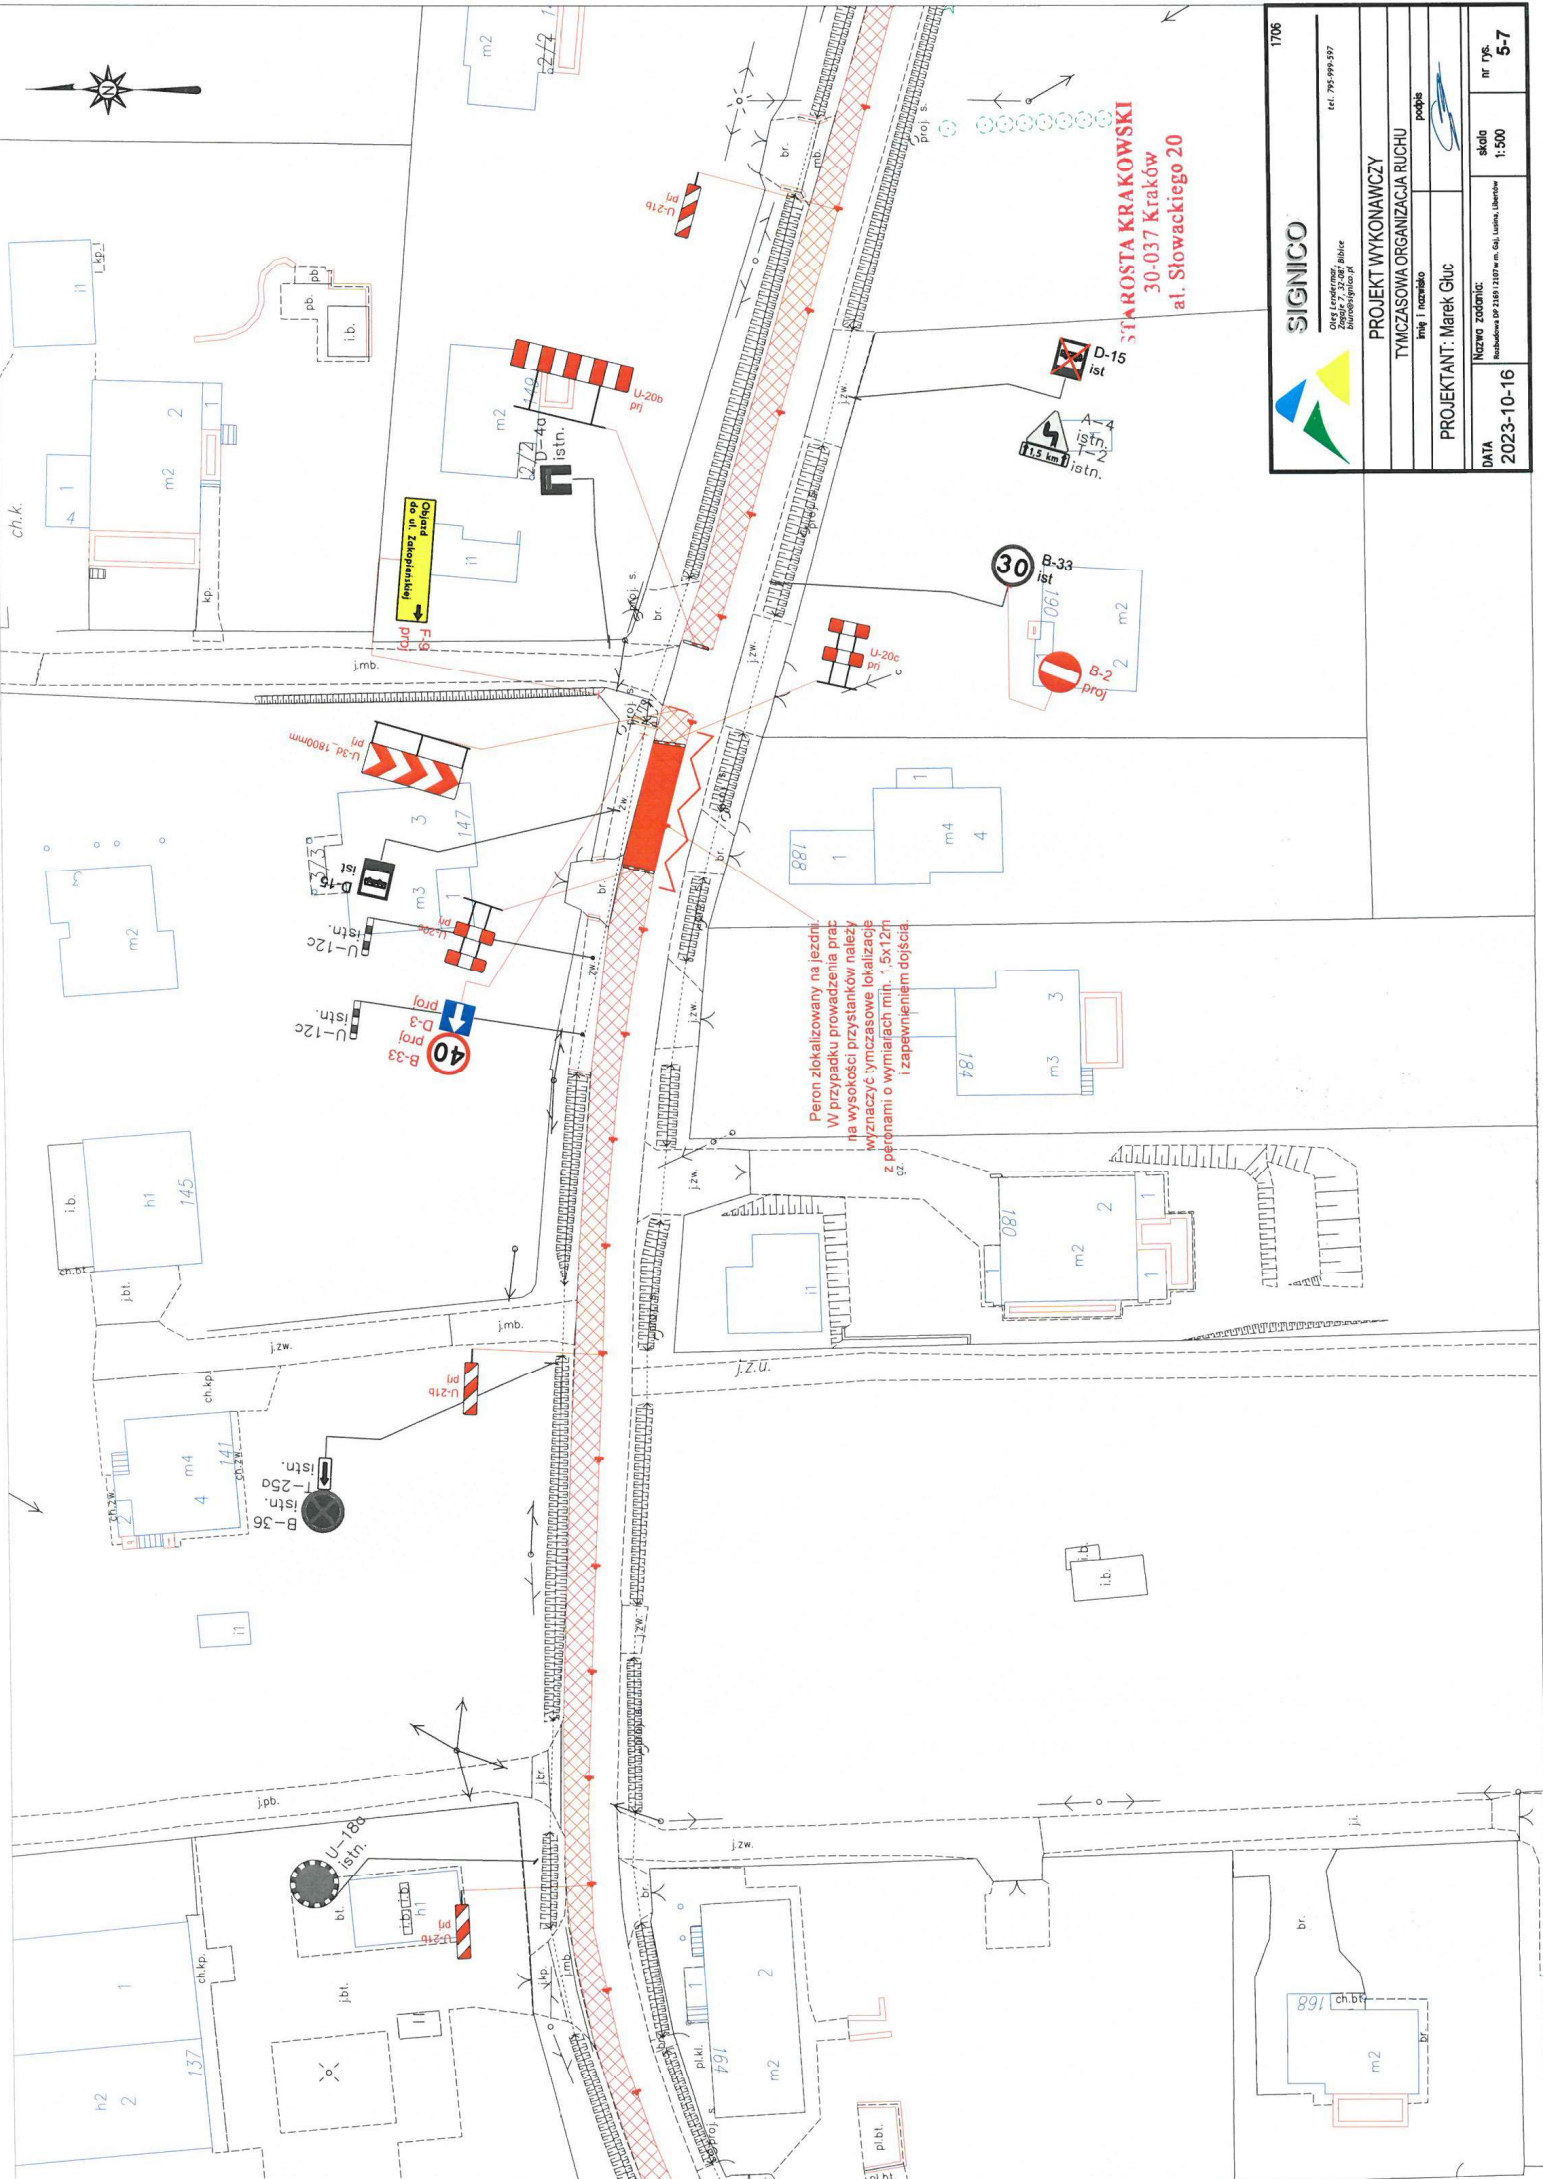

1706	
	
tel. 795 999 577	
PROJEKT WYKONAWCZY TYMCZASOWA ORGANIZACJA RUCHU	
Imię i nazwisko: _____ podpis: _____	
PROJEKTANT: Marek Gluc	
DATA 2023-10-16	nr rys. 5-7

STARAOSTA KRAKOWSKI
 30-037 Kraków
 al. Słowackiego 20

Peron zlokalizowany na jezdni.
 W przypadku prowadzenia prac
 na wysokości przystanków należy
 wyznaczyć tymczasowe lokalizacje

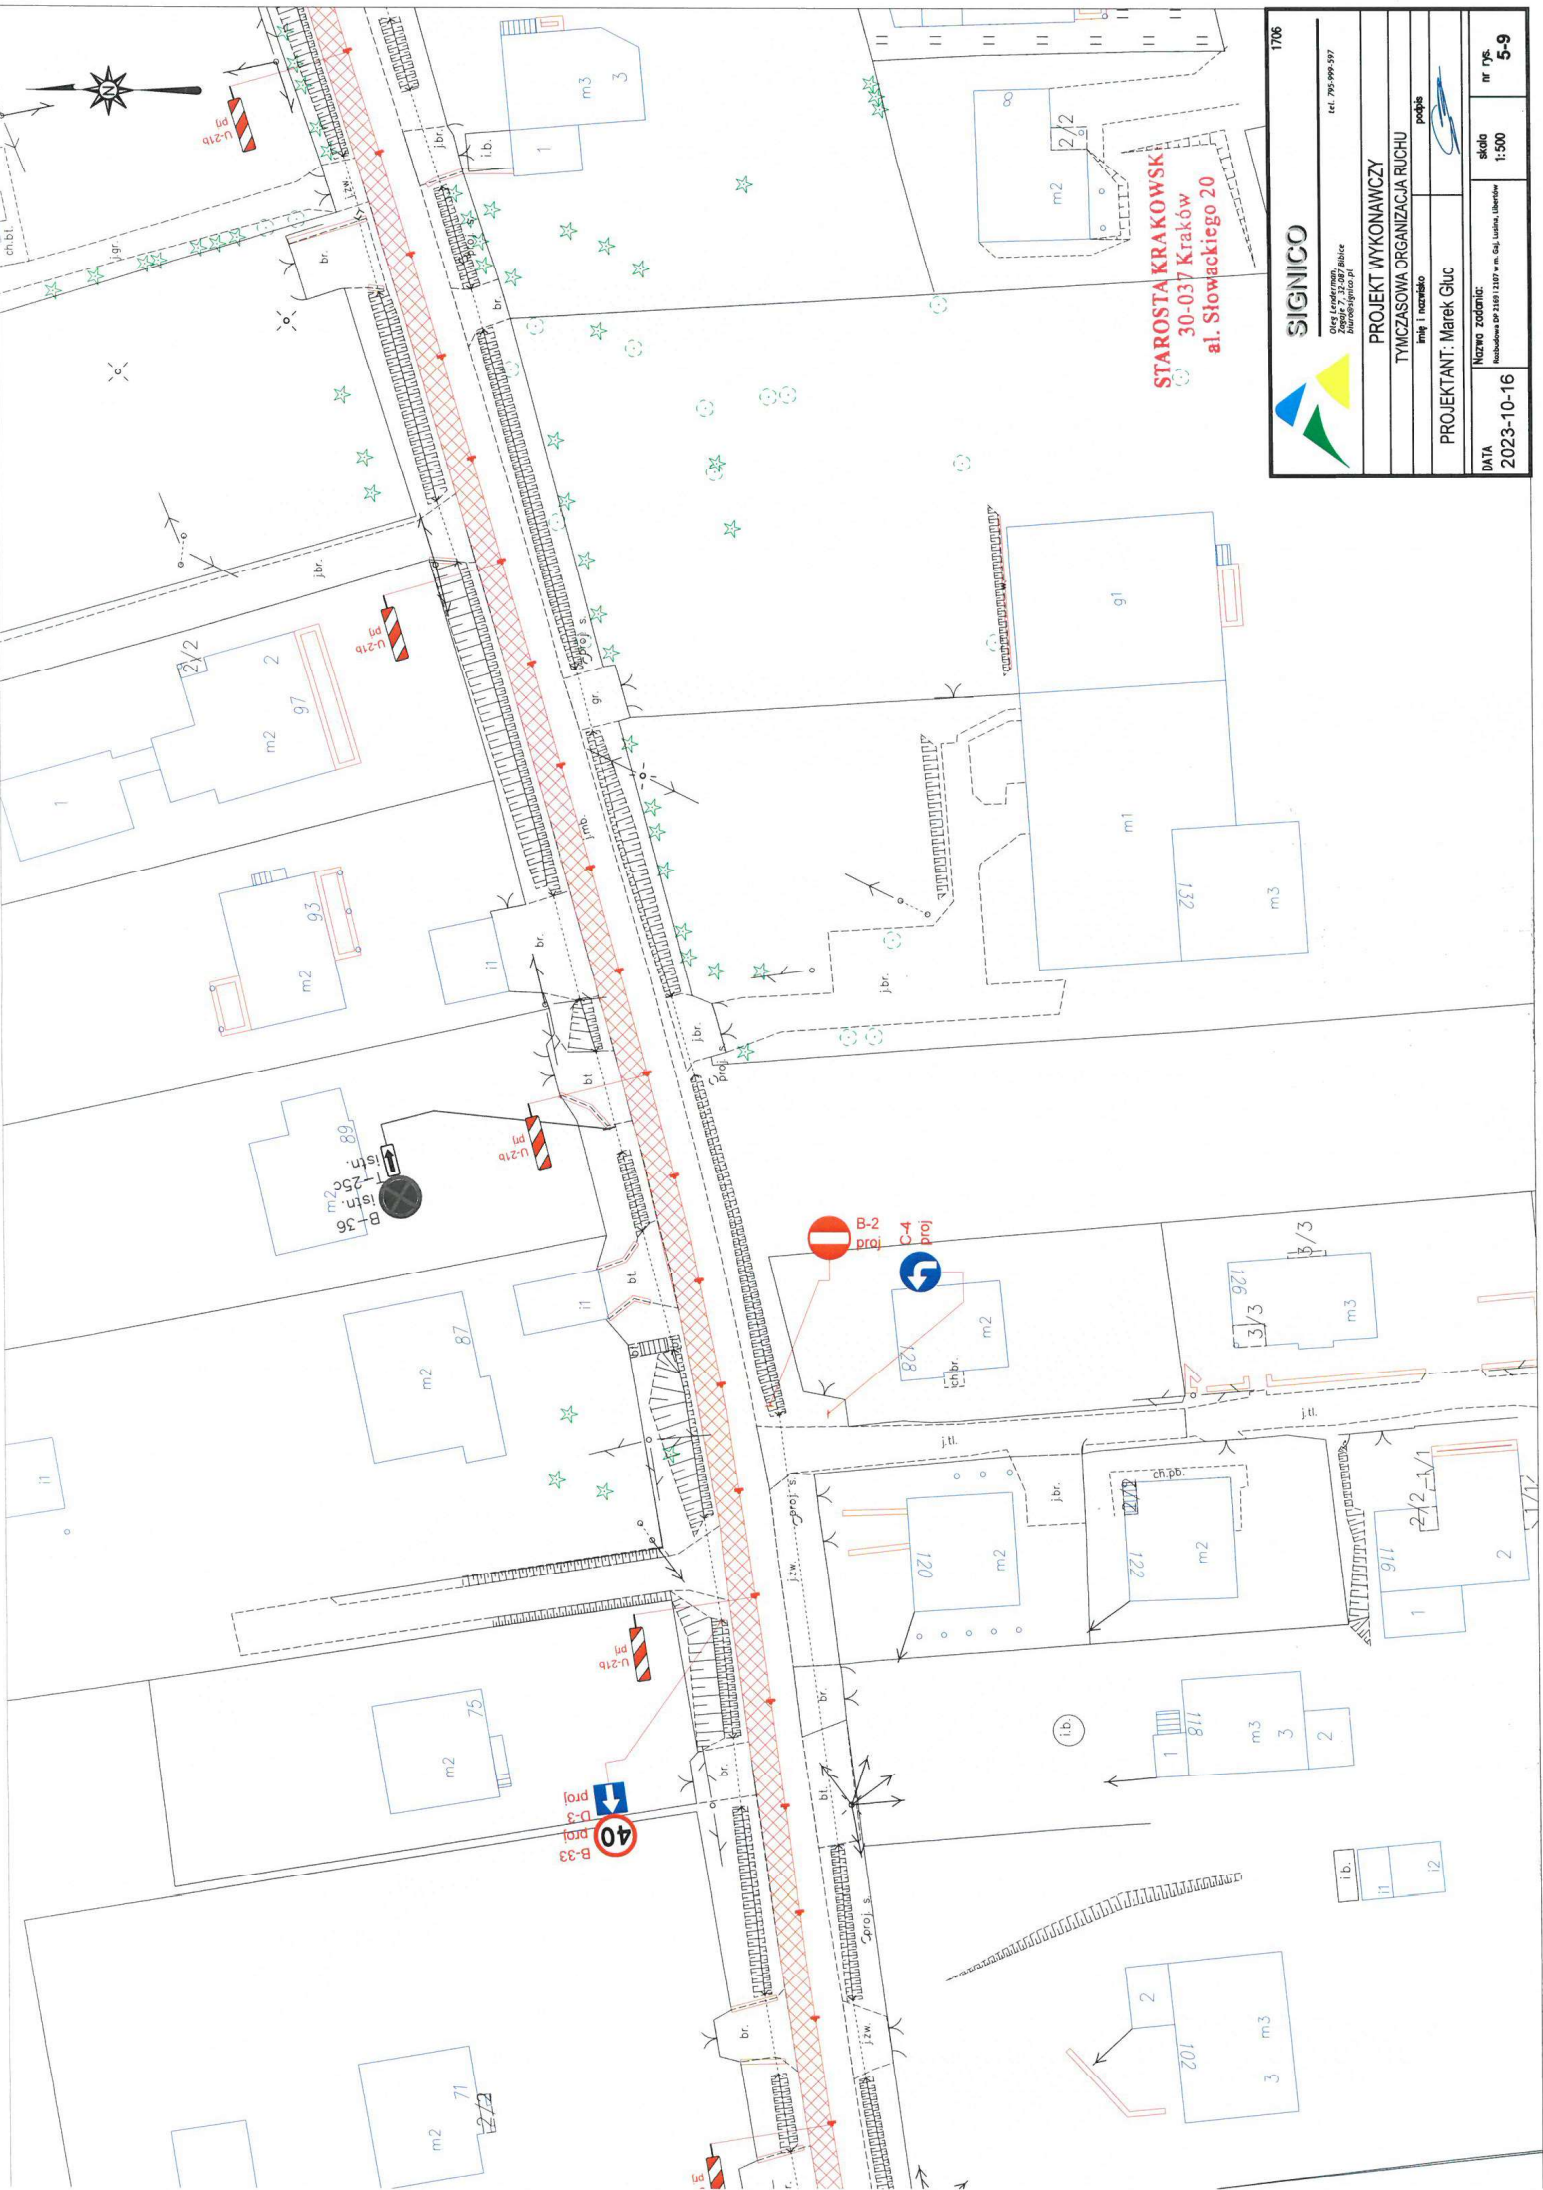

STAROSTA KRAKOWSKI
 30-037 Kraków
 al. Słowackiego 20



1706
 tel. 795 999 597
 biuro@signico.pl

PROJEKT WYKONAWCZY

TYMCZASOWA ORGANIZACJA RUCHU


PROJEKTANT: Marek Gluc


Nazwa zadania:


nr rys. 5-9

skala 1:500

DATA 2023-10-16

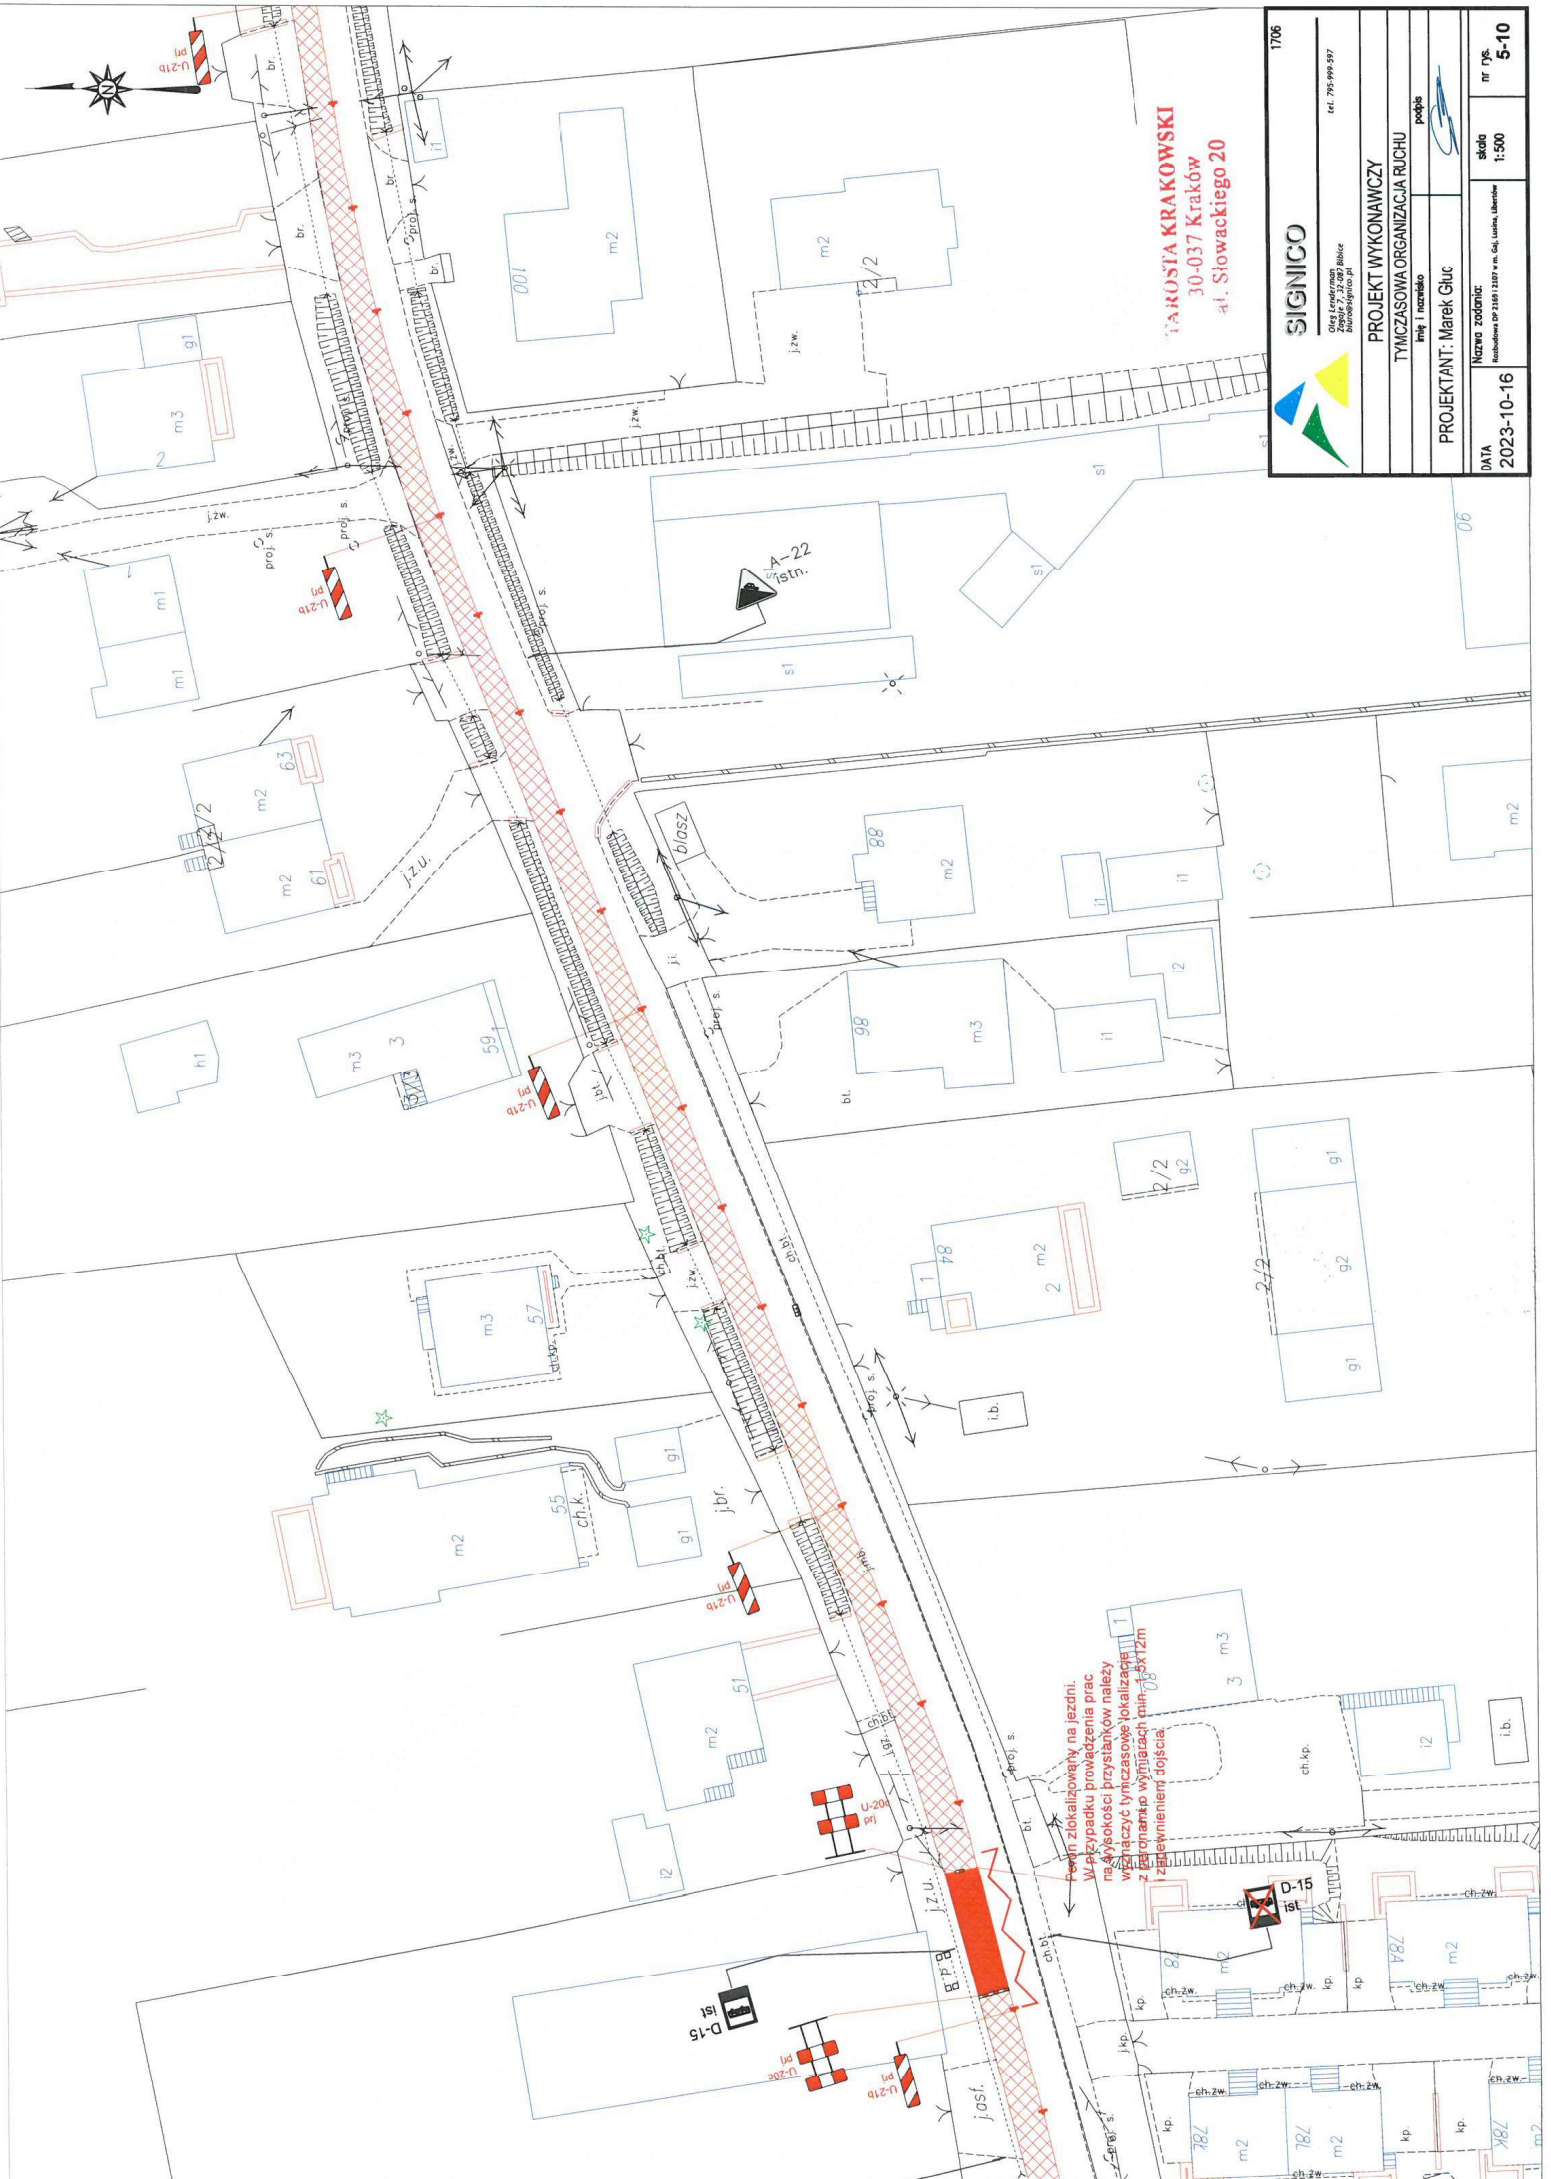

TAROSTA KRAKOWSKI
 30-037 Kraków
 al. Słowackiego 20



SIGNICO

PROJEKT WYKONAWCZY
 TYMCZASOWA ORGANIZACJA RUCHU

Imię i nazwisko: Marek Gluc

DATA: 2023-10-16


Nazwa zadania:

skala: 1:500

nr rys.: 5-10




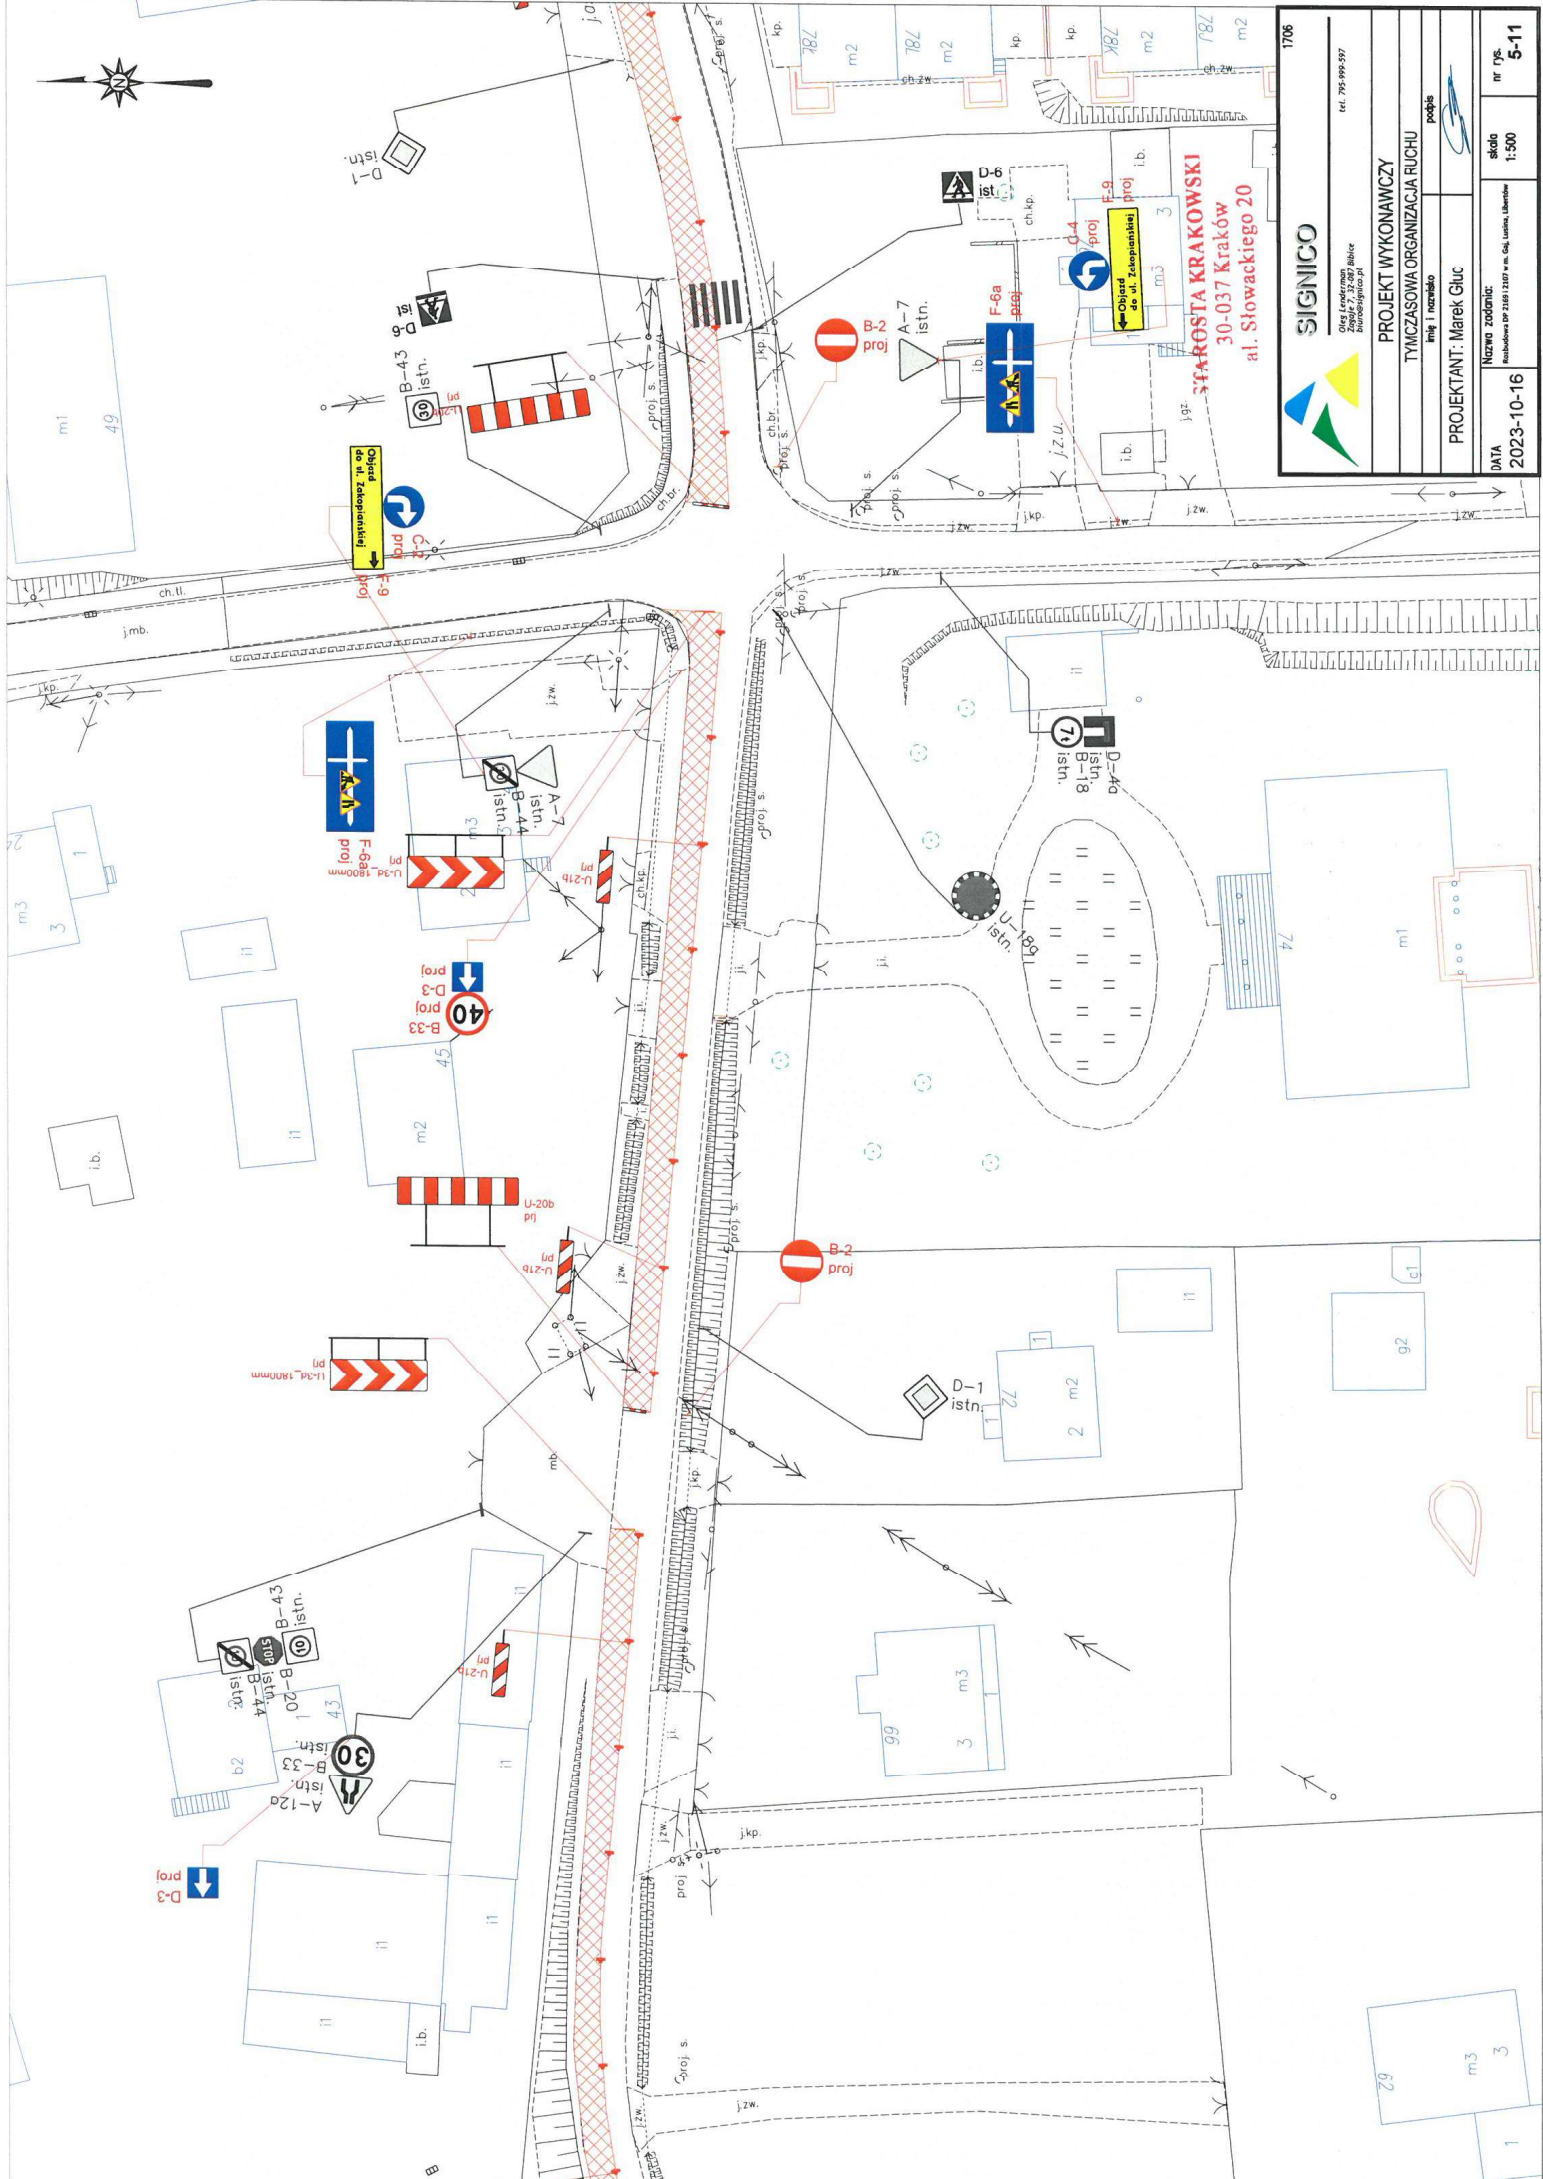

1706


SIGNICO

PROJEKT WYKONAWCZY
 TYMCZASOWA ORGANIZACJA RUCHU

PROJEKTANT: Marek Gluc

Nazwa zadania:

DATA: 2023-10-16

skala: 1:500

nr rys.: 5-11

STAROSTA KRAKOWSKI
 30-037 Kraków
 al. Słowackiego 20







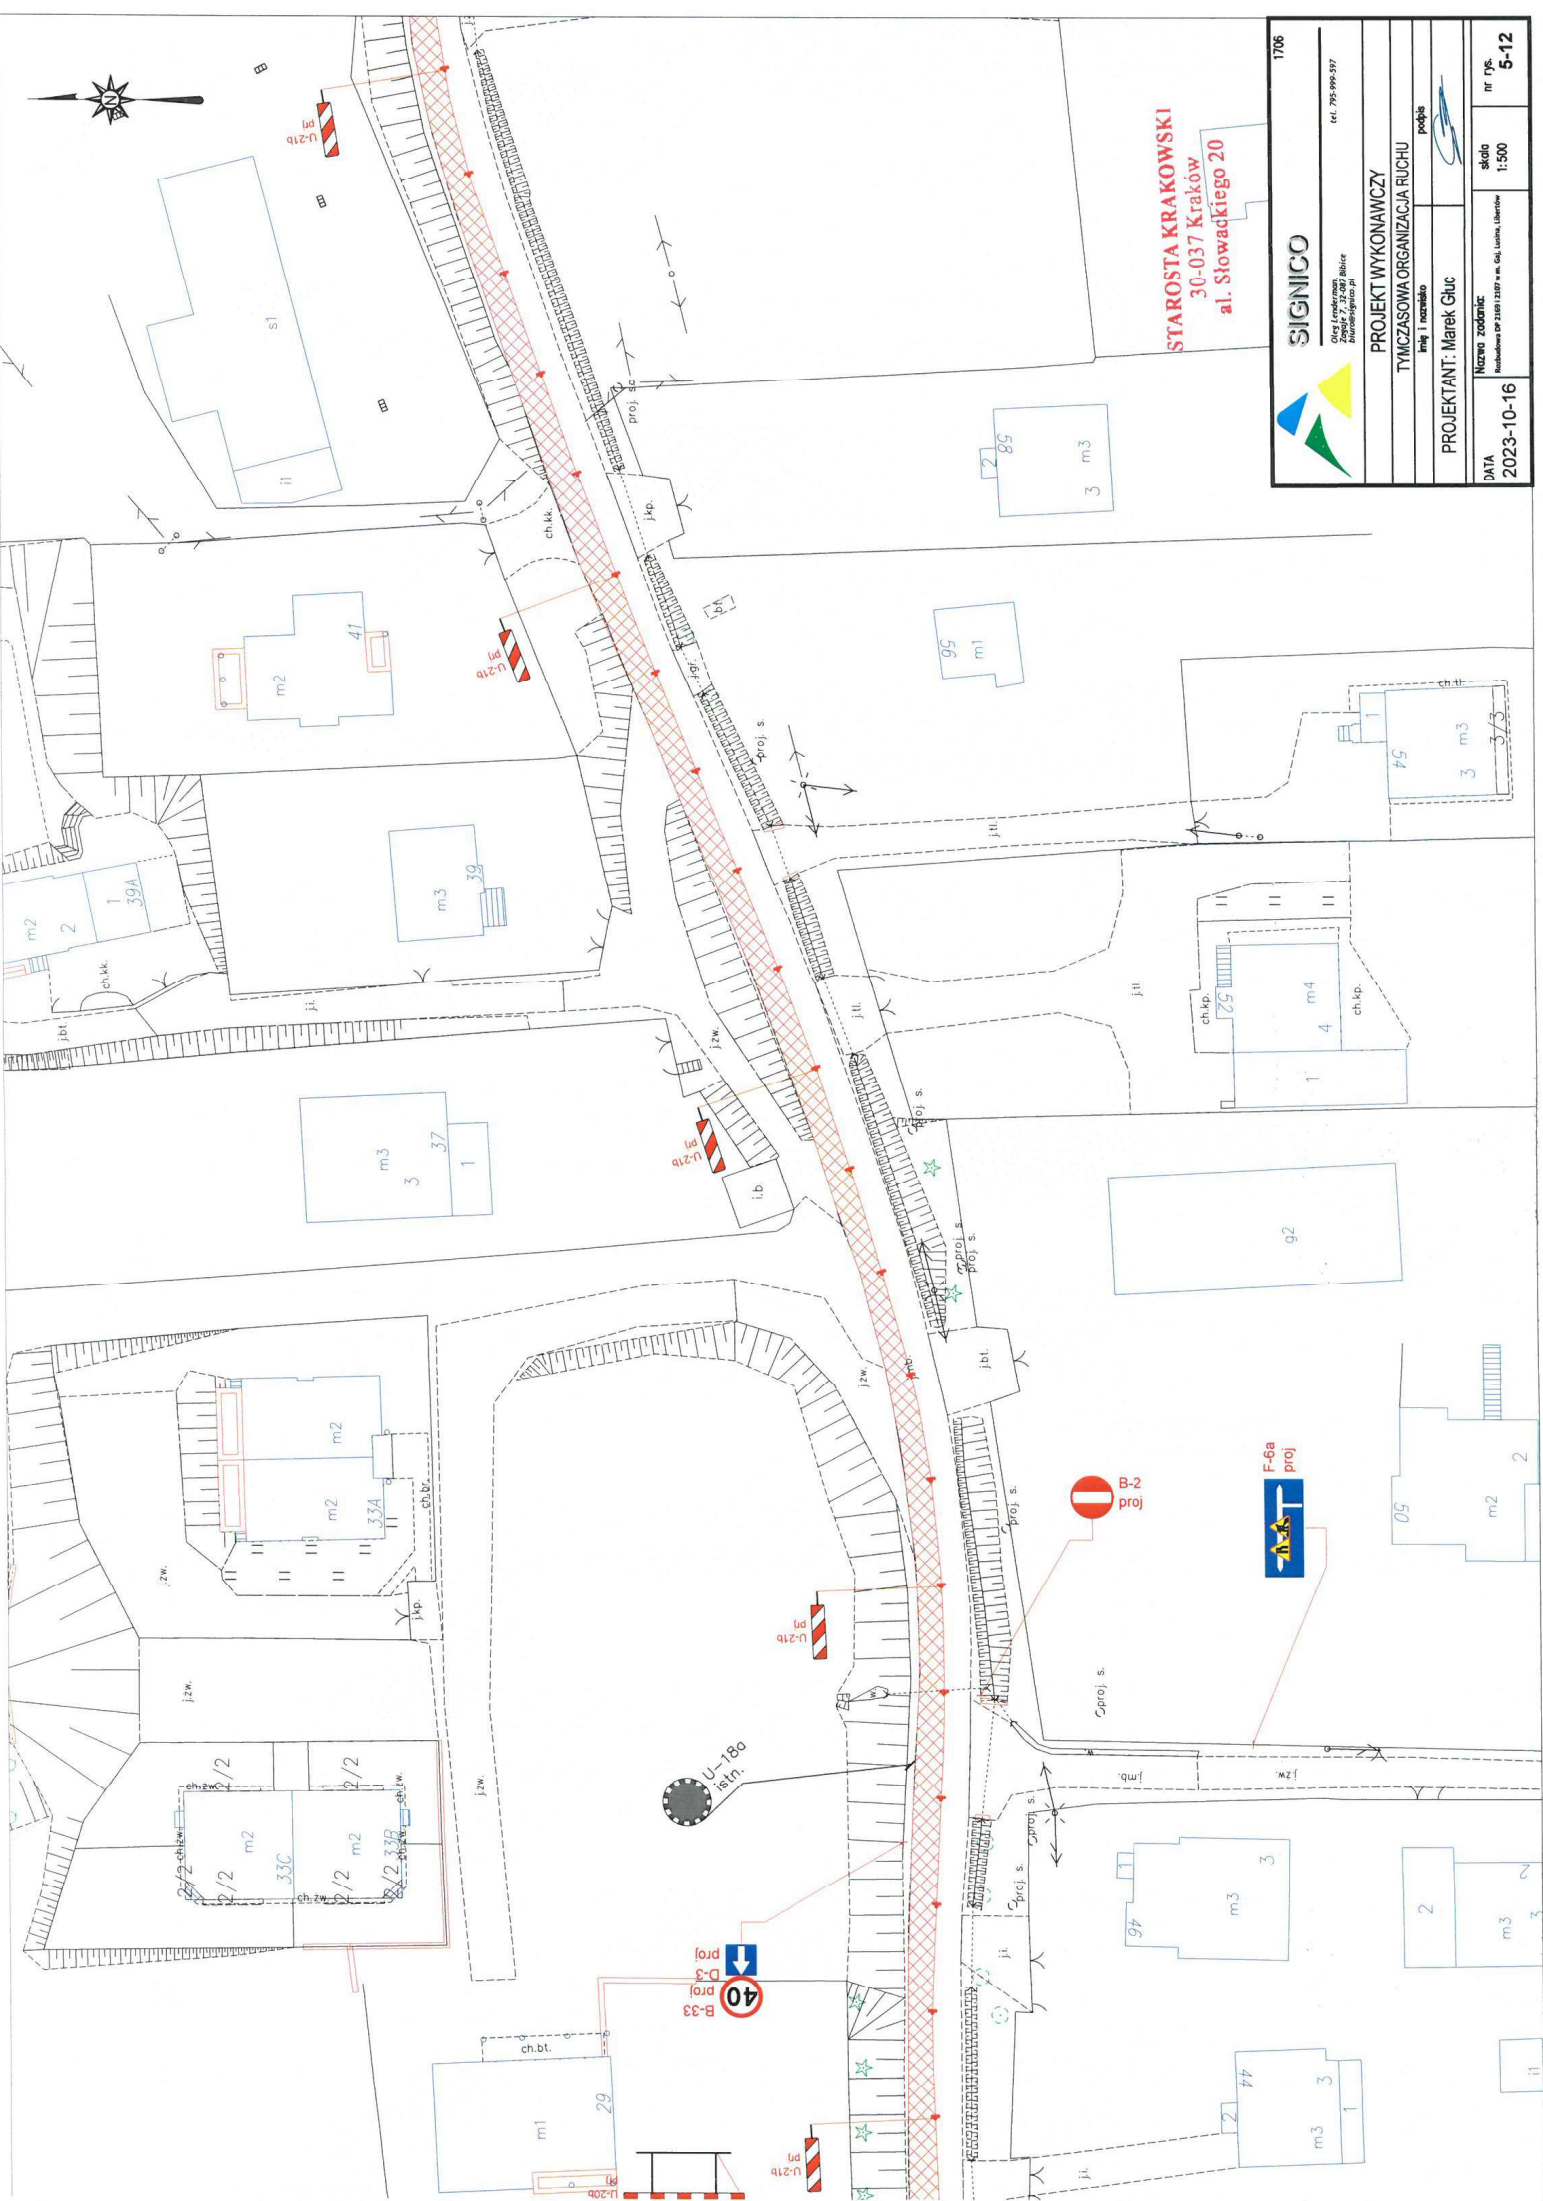

STAROSTA KRAKOWSKI
 30-037 Kraków
 al. Słowackiego 20



PROJEKT WYKONAWCZY
 TYMCZASOWA ORGANIZACJA RUCHU

PROJEKTANT: Marek Gluc


Nazwa zadania:

DATA:
 2023-10-16

nr rys.:
 5-12

skala:
 1:500

1706

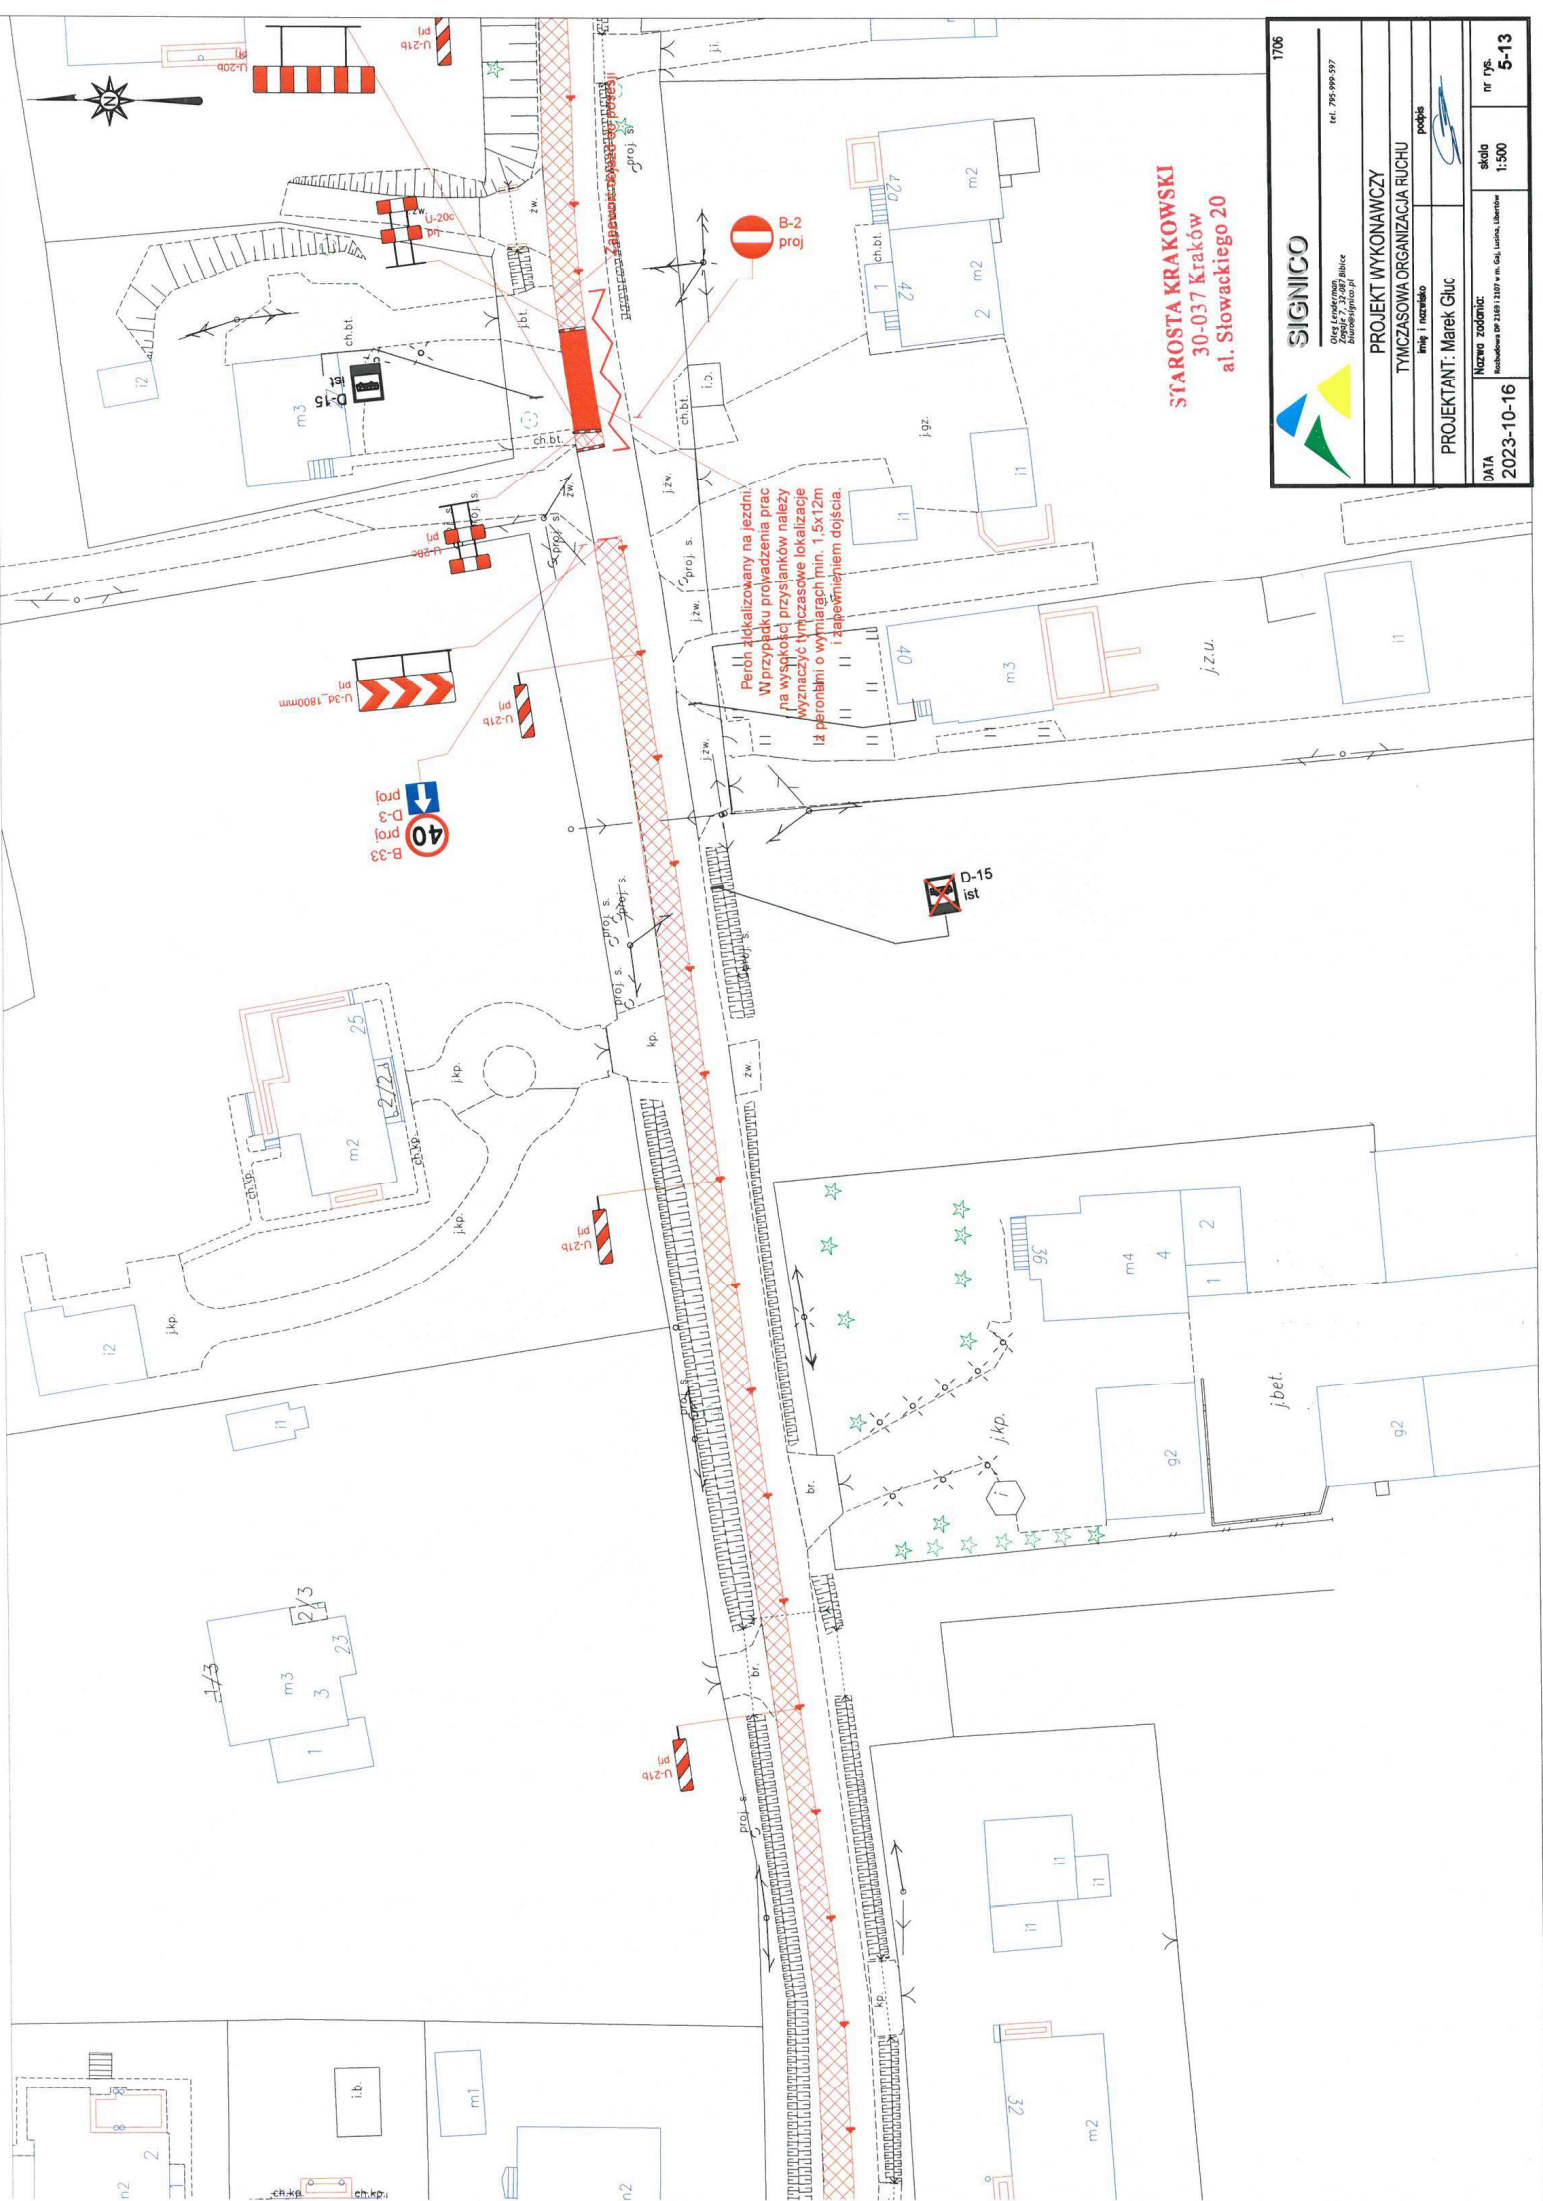


STAROSTA KRAKOWSKI
 30-037 Kraków
 al. Słowackiego 20

Peron zlokalizowany na jezdni
 W przypadku prowadzenia prac
 na wysokości przyświatów należy
 wyznaczyć tymczasowe lokalizacje

1706	
PROJEKT WYKONAWCZY TYMCZASOWA ORGANIZACJA RUCHU	
imię i nazwisko podpis	
nr rys. 5-13	skala 1:500

PROJEKTANT: Marek Gluc

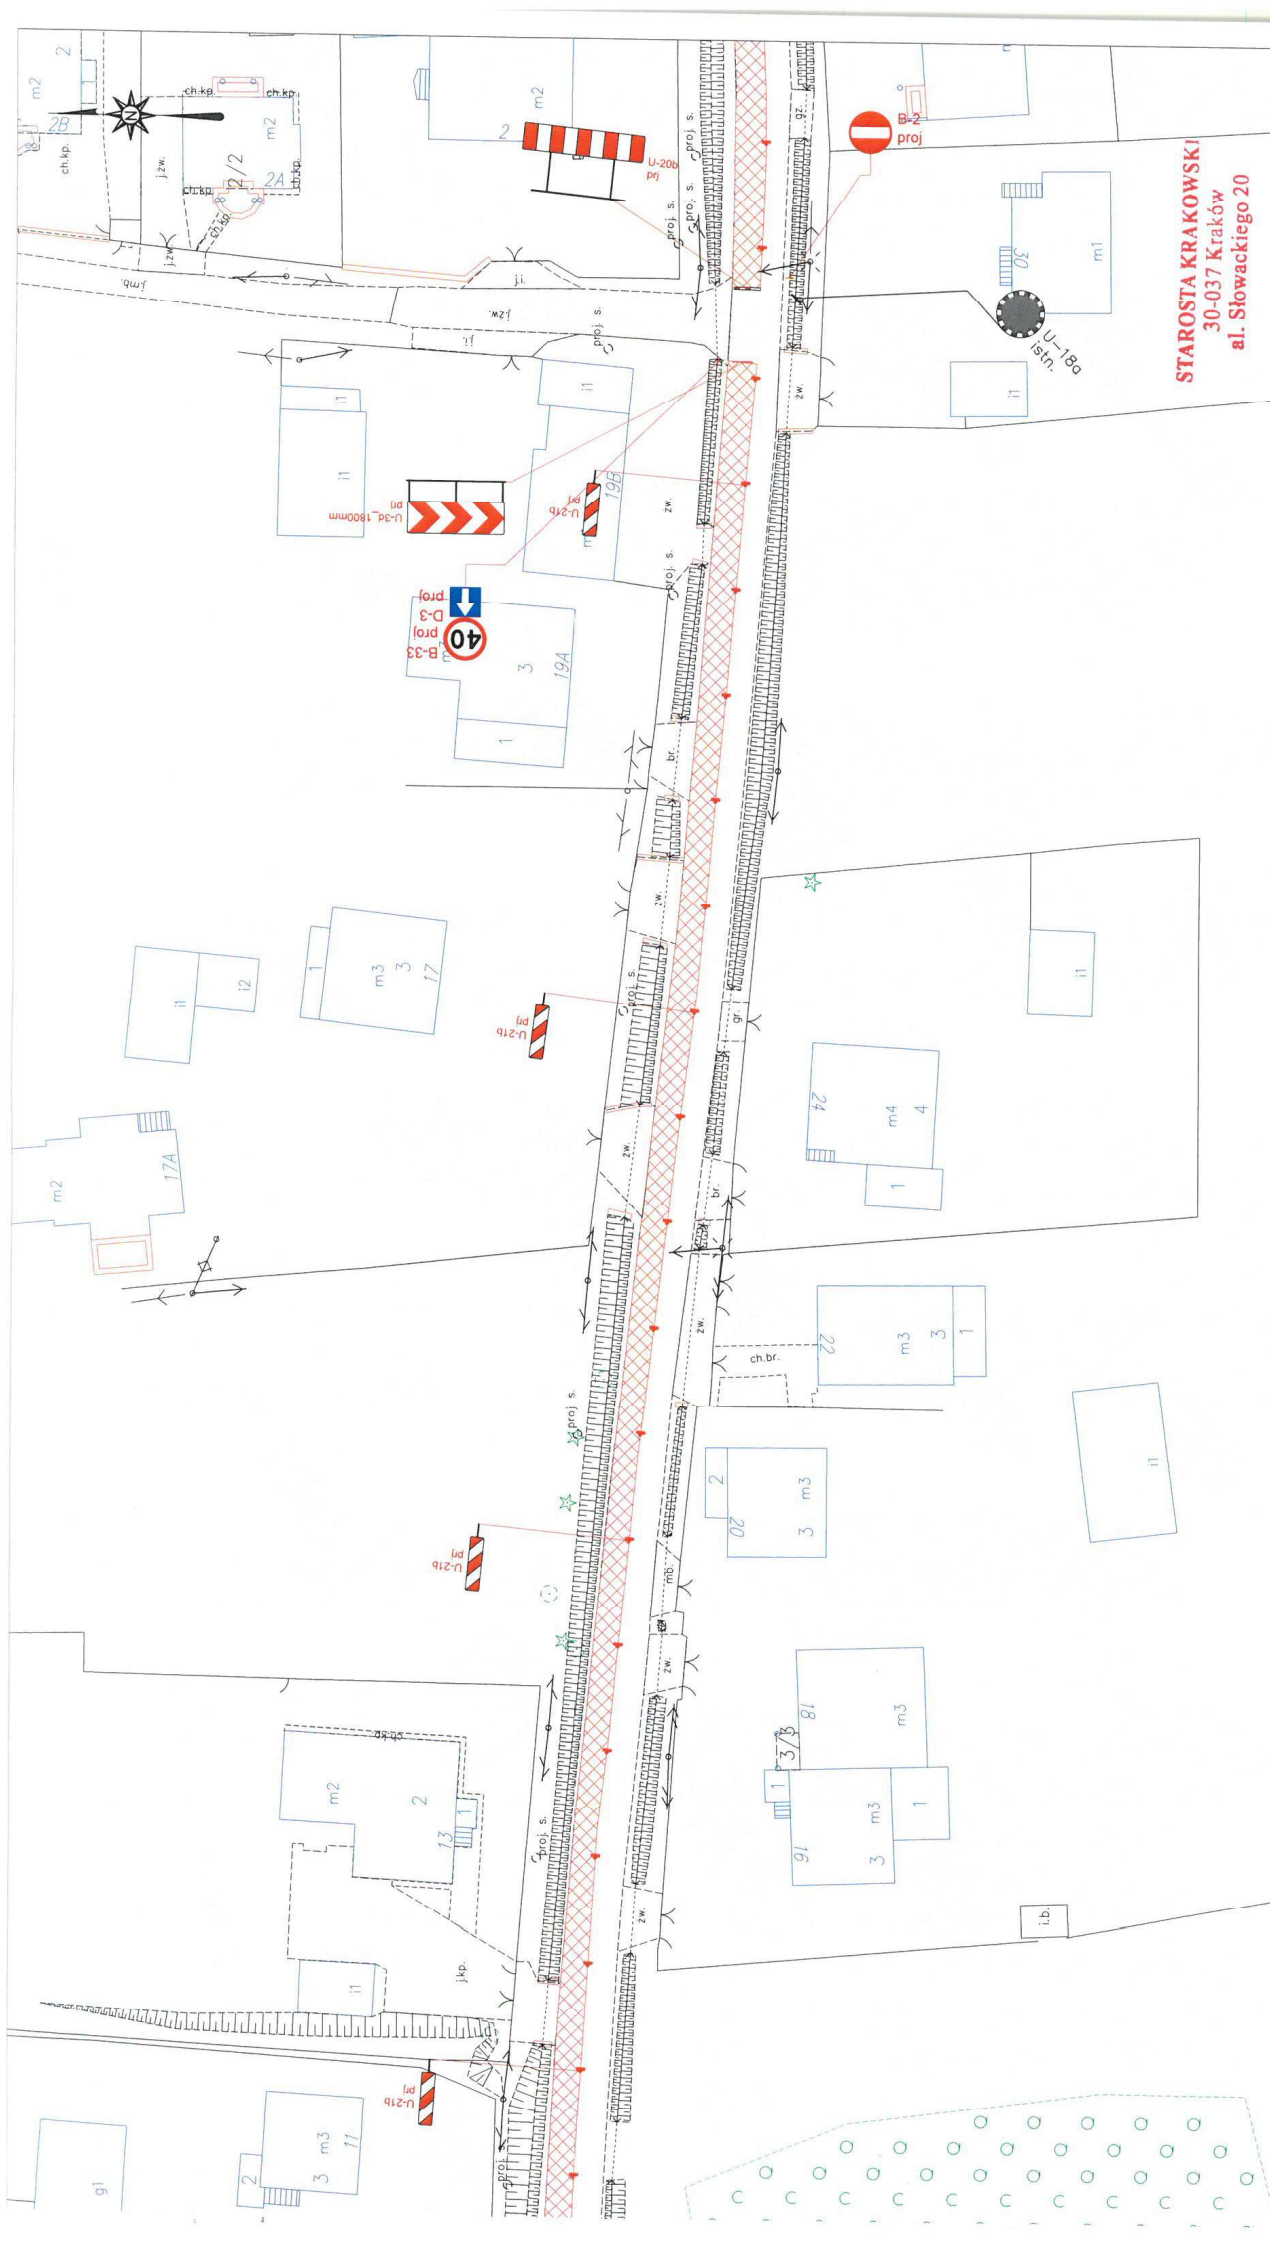

17/05

ul. Słowackiego
biuro@signico.pl
tel. 795 996 597

PROJEKT WYKONAWCZY
TYMCZASOWA ORGANIZACJA RUCHU


PROJEKTANT: Marek Gluc

DATA
2023-10-16


skala
1:500

nr DŚ
5-14

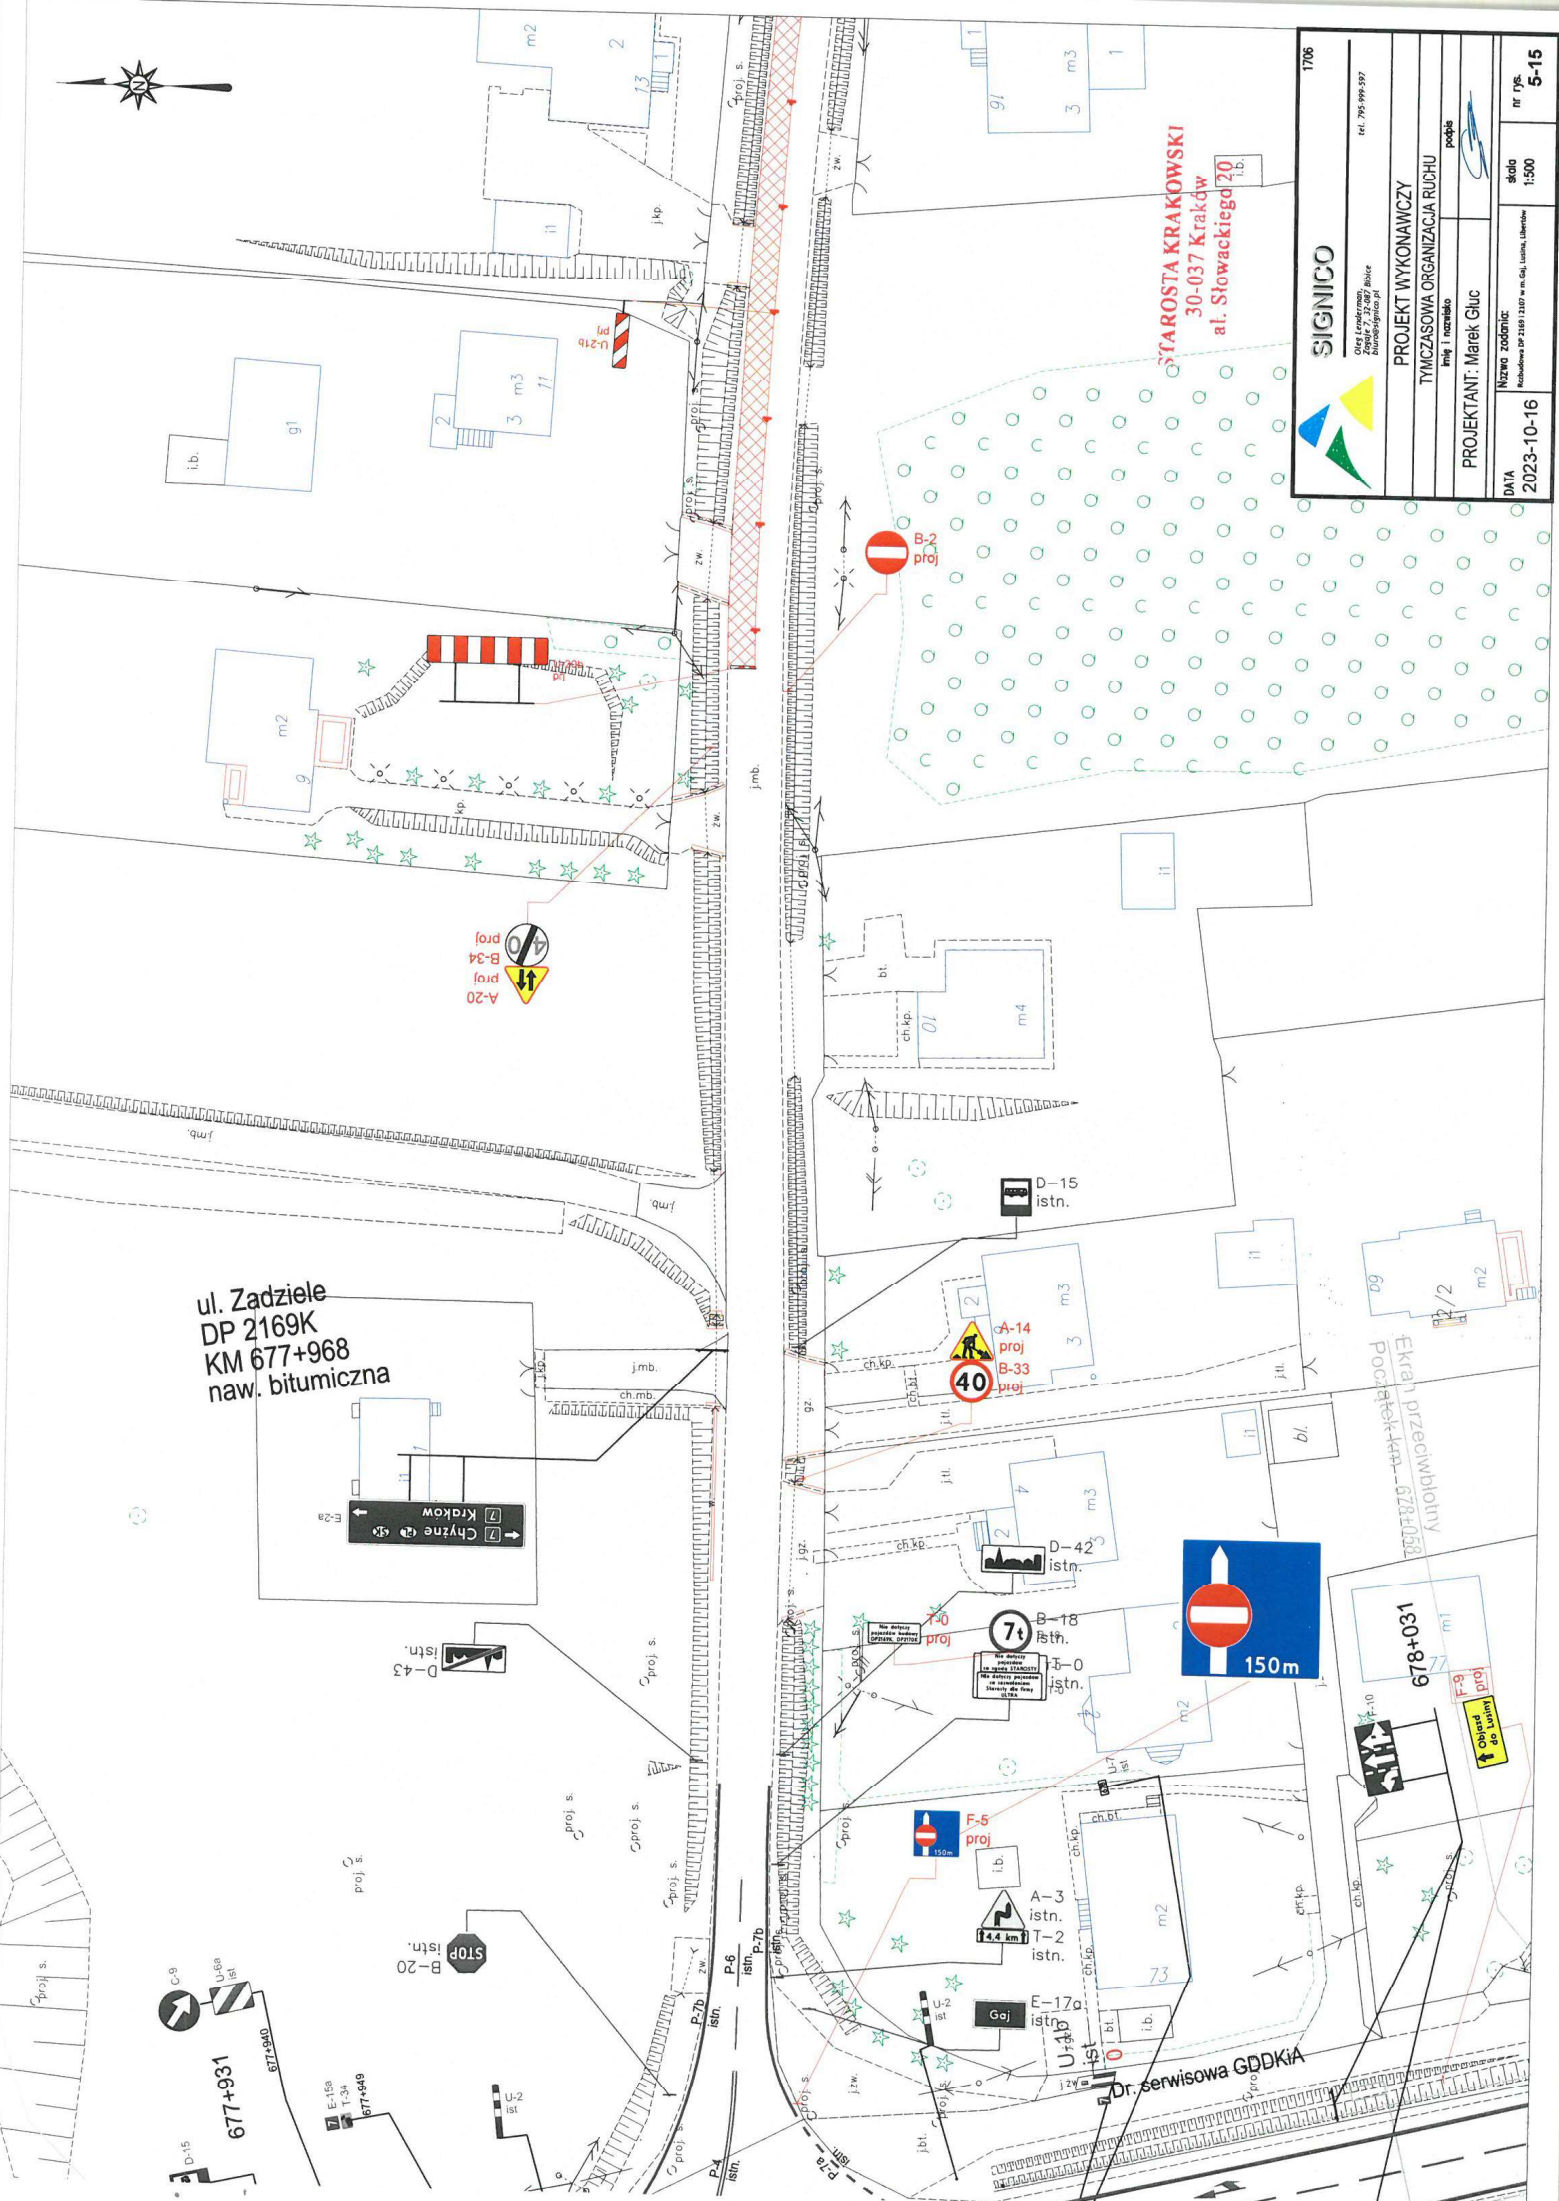

ul. Zadziele
DP 2169K
KM 677+968
naw. bitumiczna

STAROSTA KRAKOWSKI
30-037 Kraków
al. Słowackiego 20


PROJEKT WYKONAWCZY TYMCZASOWA ORGANIZACJA RUCHU	
Projektant: Marek Gluc	
Data: 2023-10-16	
Skala: 1:500	
Nr rys.: 5-15	

677+931
677+940
E-158
T-24
677+649


678+031
F-9 proj


Dr. serwisowa GDDKA

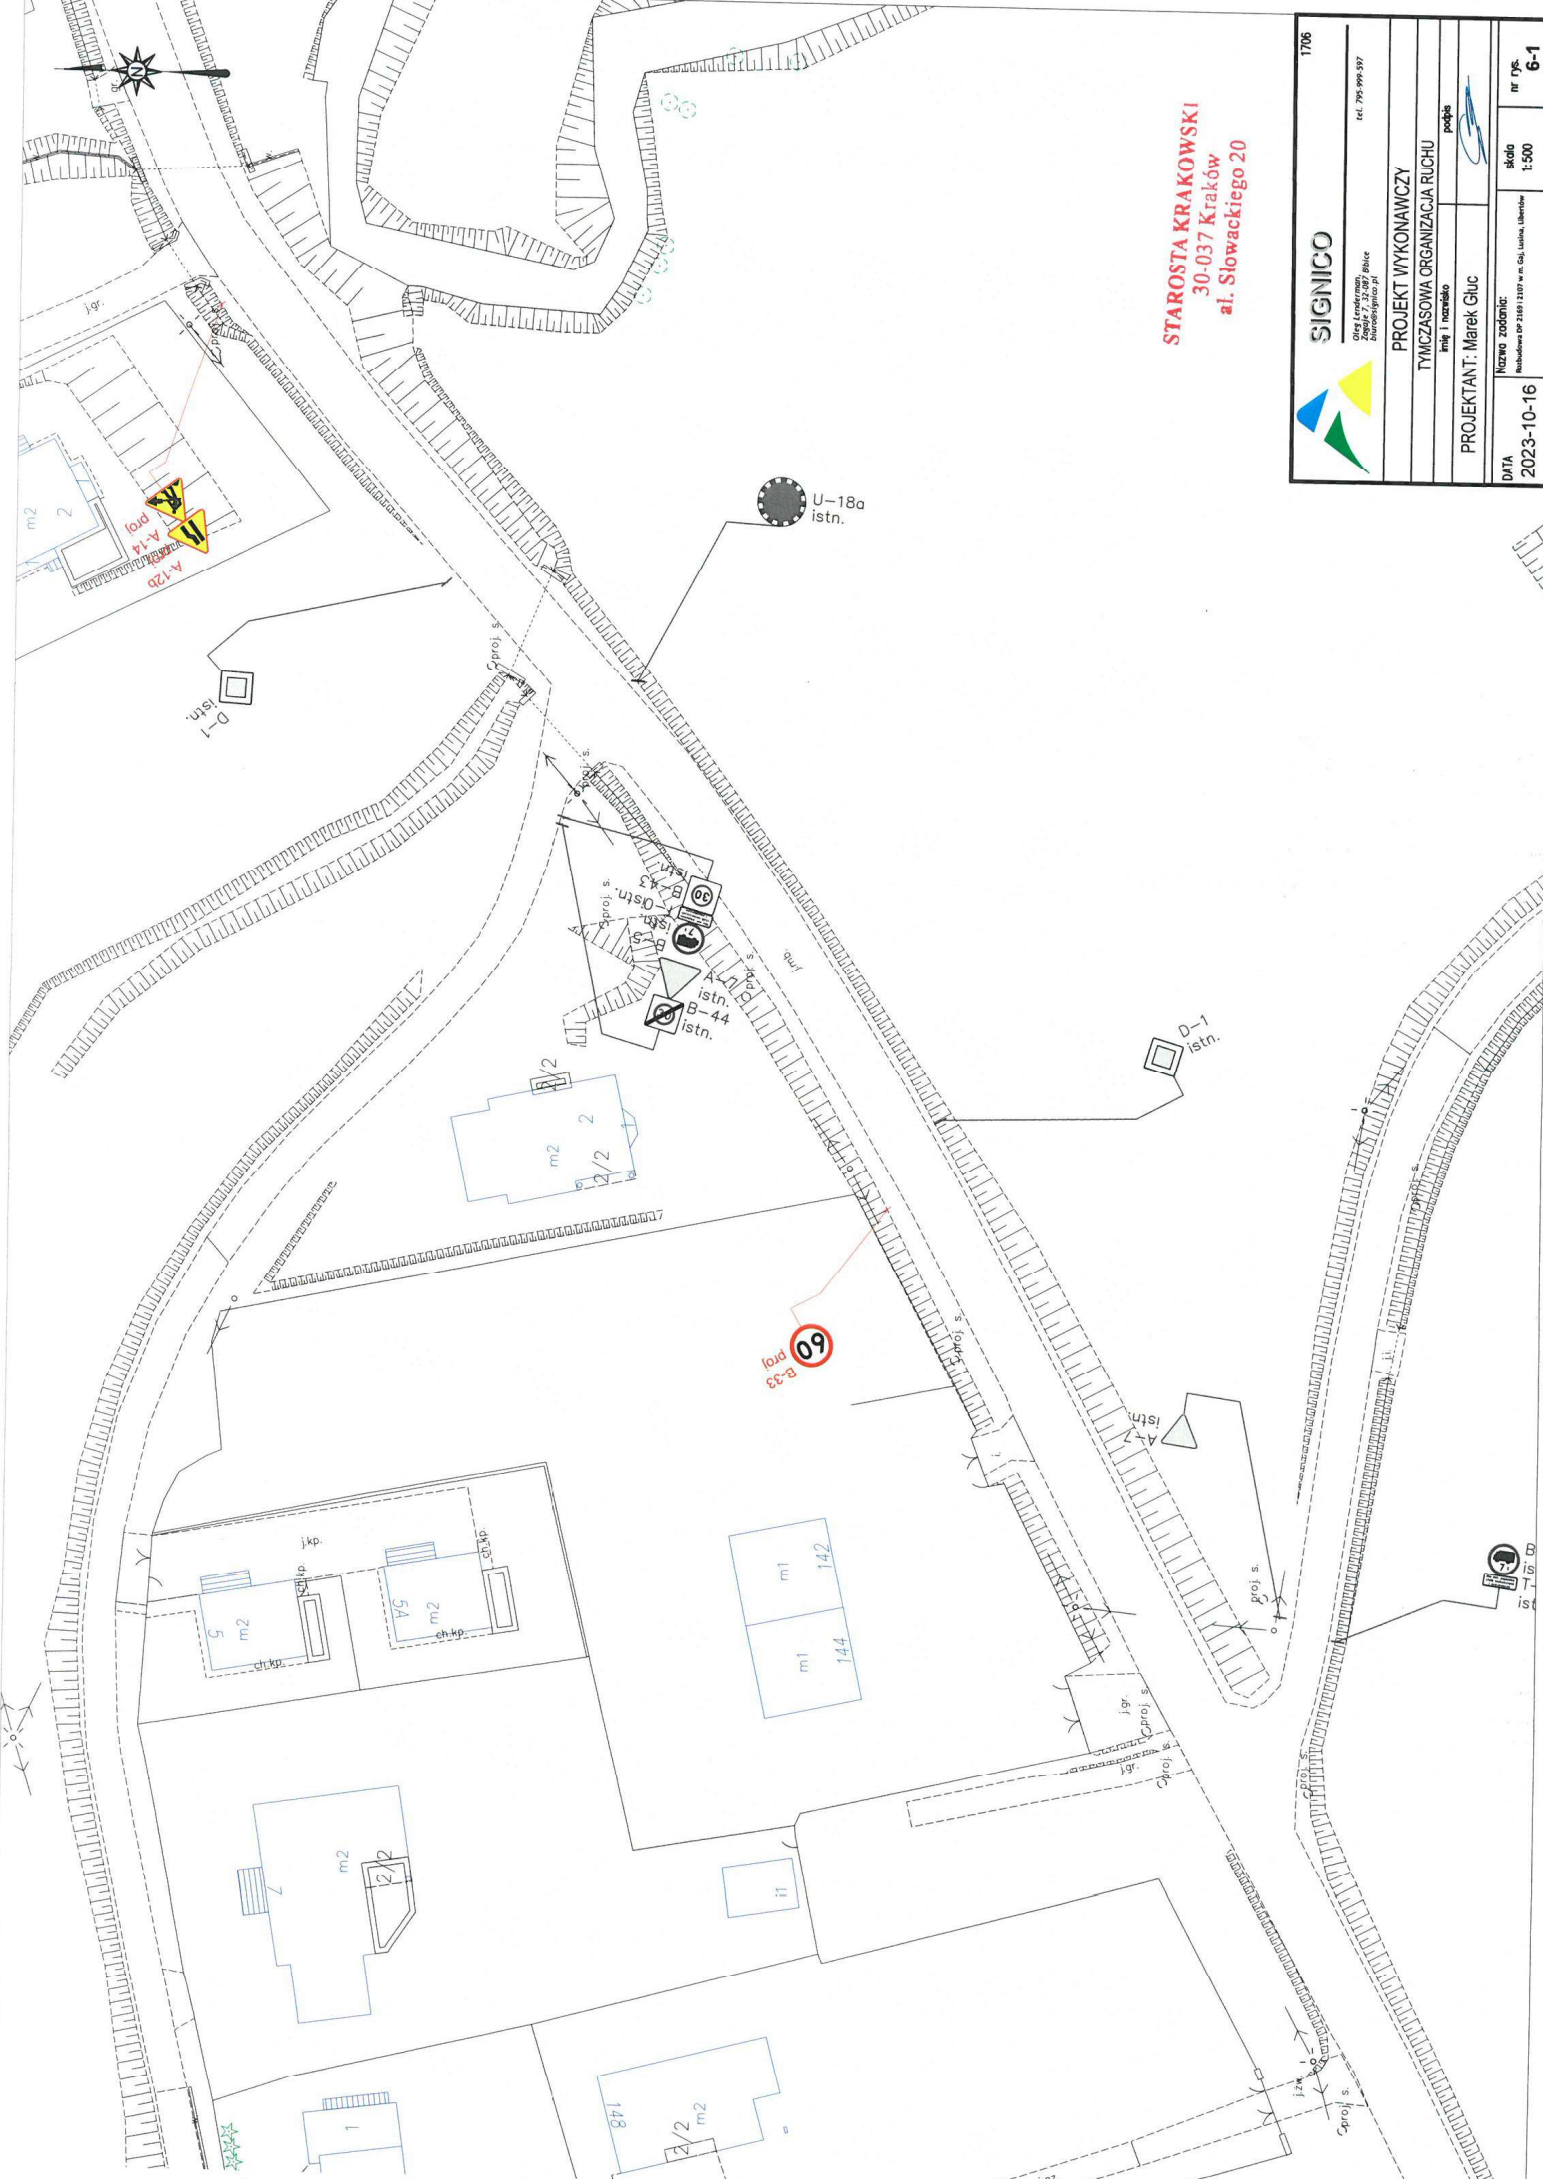


STAROSTA KRAKOWSKI
30-037 Kraków
al. Słowackiego 20

1706	
	
tel. 795 996 597	
PROJEKT WYKONAWCZY TYMCZASOWA ORGANIZACJA RUCHU	
PROJEKTANT: Marek Gluc	
Data: 2023-10-16	skala 1:500

B-33
proj

144
142
m²

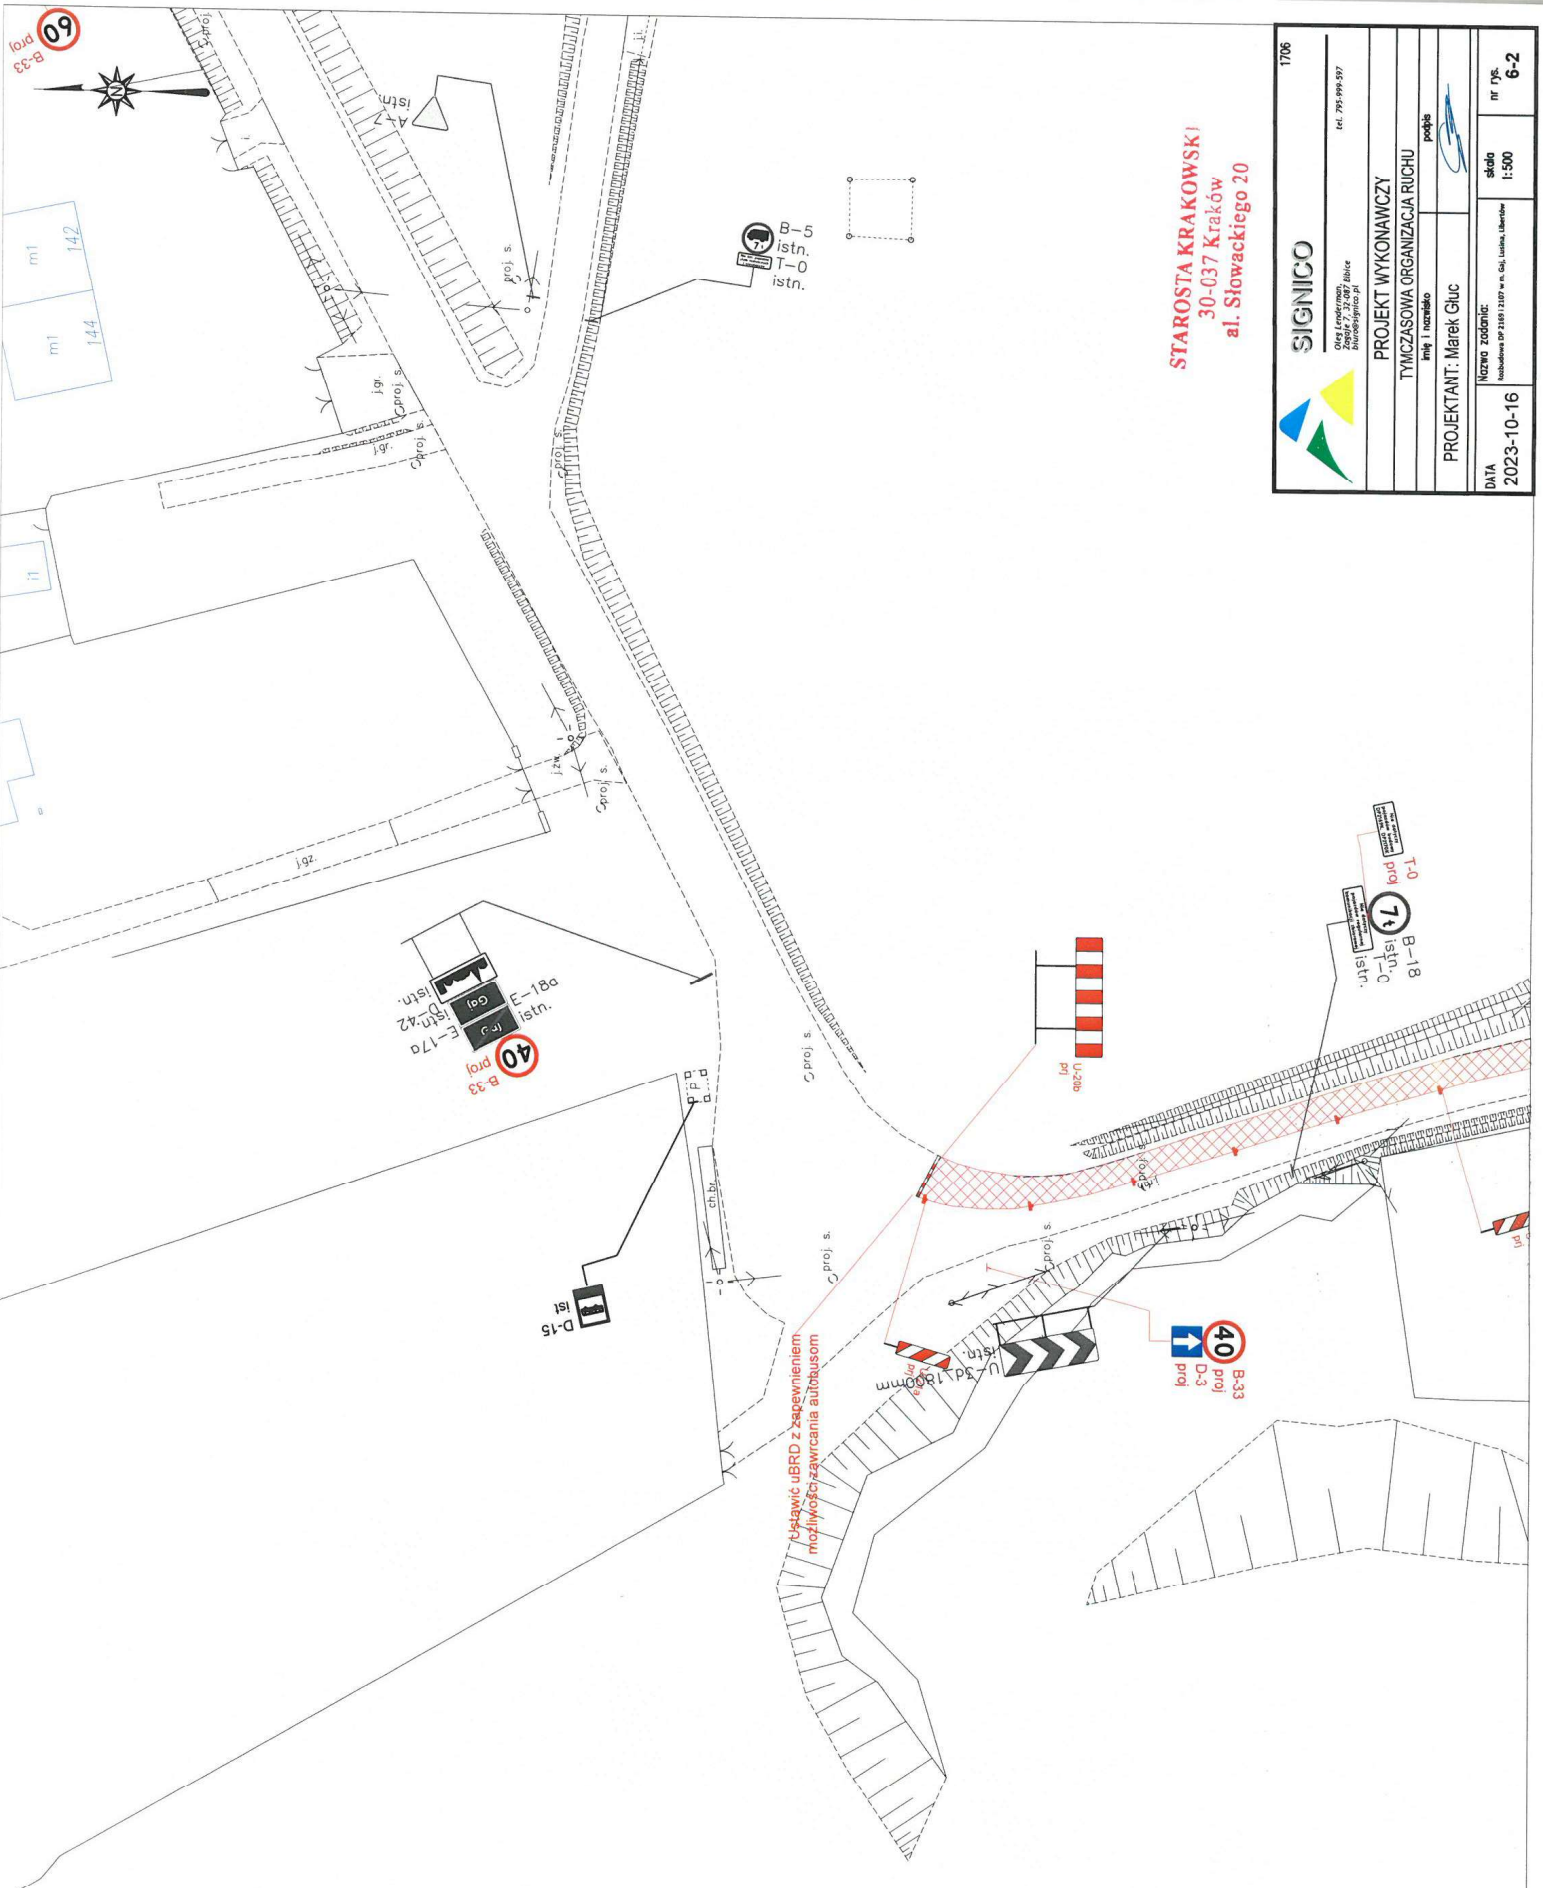

Ustawić uBRD z zaopiecznieniem
możliwością zawracania autobusom

STAROSTA KRAKOWSKI
30-037 Kraków
al. Słowackiego 20



17/06

biuro@signico.pl

PROJEKT WYKONAWCZY
TYMCZASOWA ORGANIZACJA RUCHU

projekt
PROJEKTANT: Marek Gliuc

DATA
2023-10-16

NUMER ZADANIA:

NR DOK.
6-2

skala
1:500



STAROSTA KRAKOWSKI
 30-037 Kraków
 al. Słowackiego 20



17/06



PROJEKT WYKONAWCY
 TYMCZASOWA ORGANIZACJA RUCHU


 podpis


PROJEKTANT: Marek Gluc

DATA
 2023-10-16

skala
 1:500

nr rys.
6-3

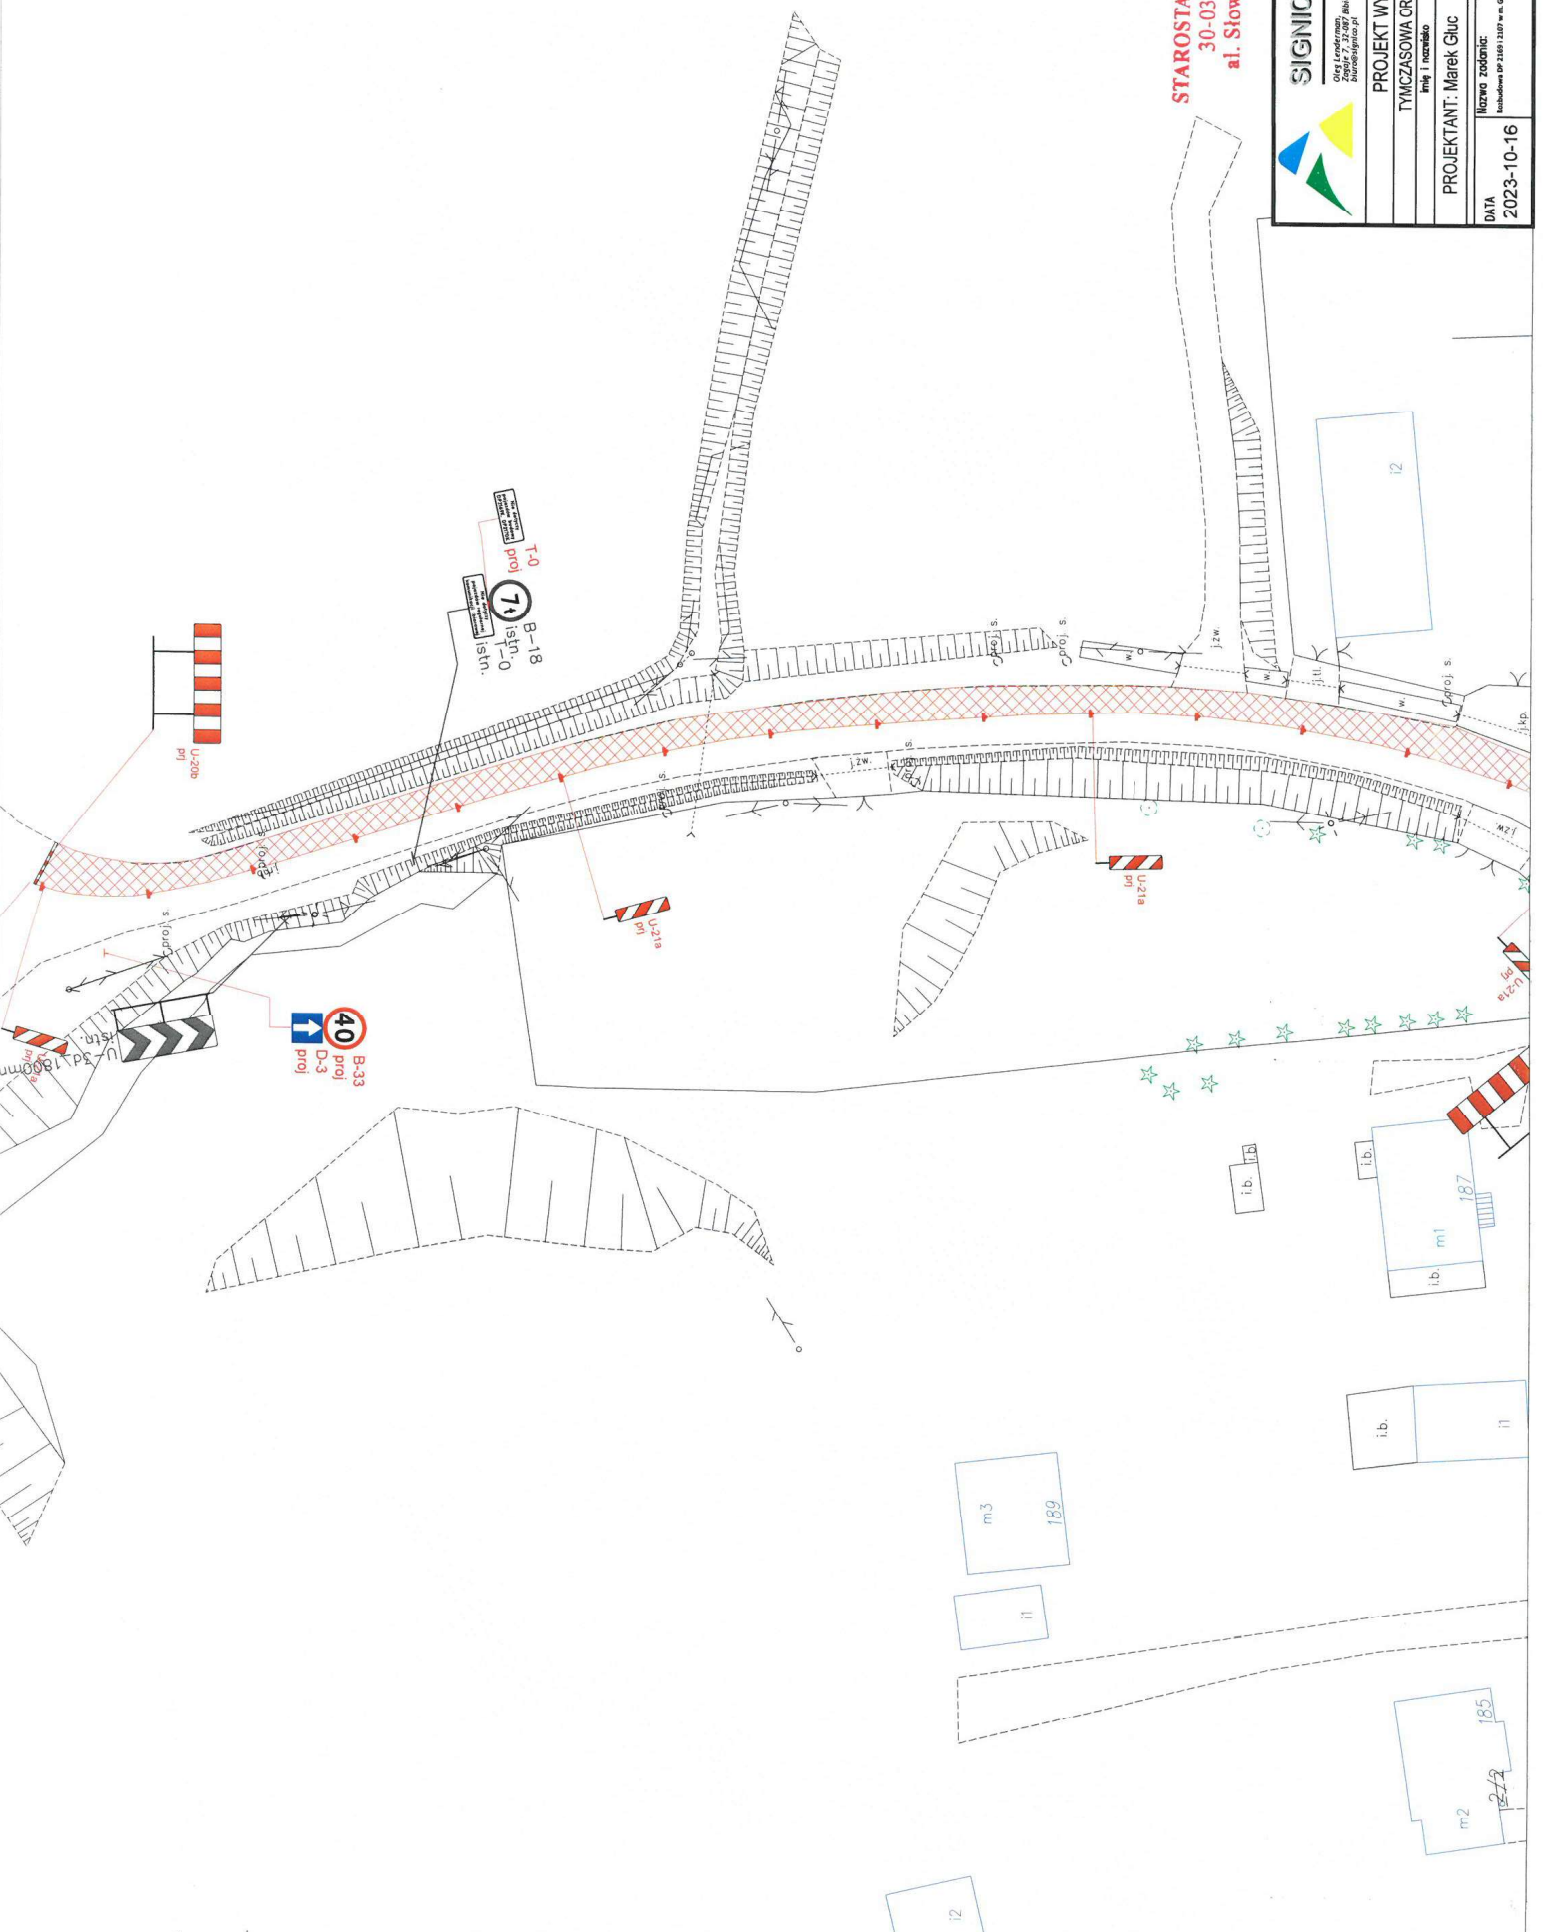

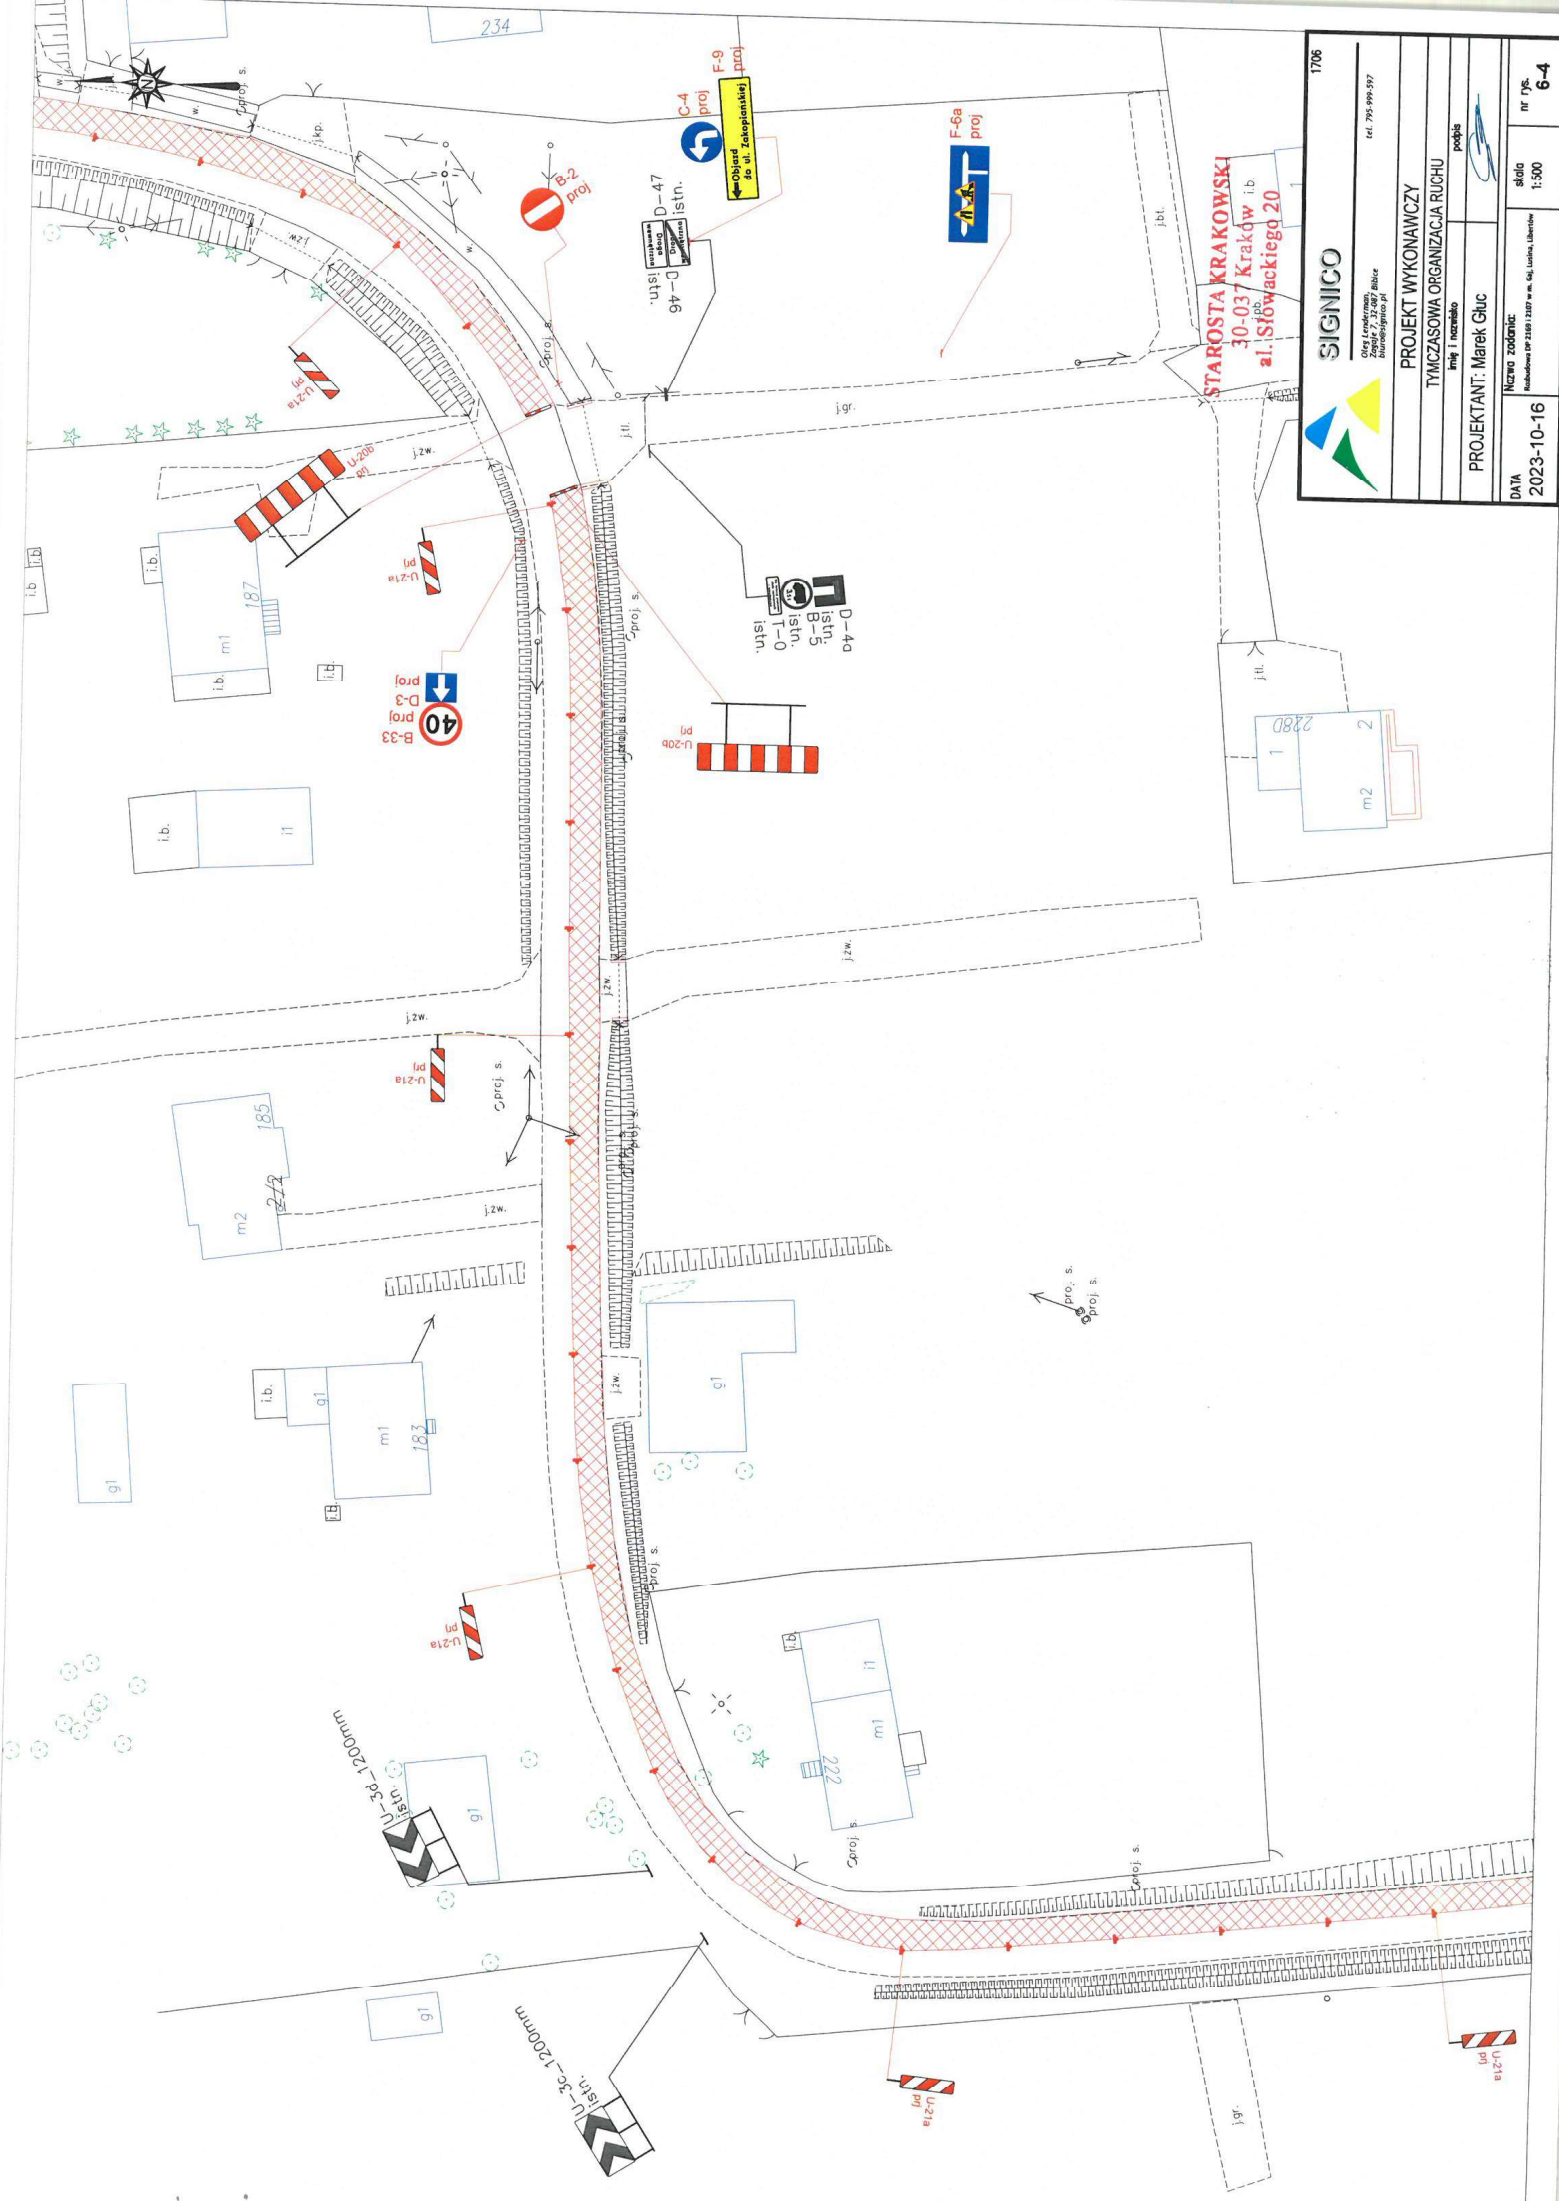

1706

SIGNICO

PROJEKT WYKONAWCZY
 TYMCZASOWA ORGANIZACJA RUCHU

PROJEKTANT: Marek Gluc

DATA
 2023-10-16


skala
 1:500

nr rys.
 6-4

STAROSTA KRAKOWSKI
 30-037 Kraków i b
 al. Słowackiego 20

234

187

185

183

222

228D

2

U-3c-1200mm

U-3d-1200mm

B-33
 D-3
 B-33
 40
 proj

D-4a
 istn.
 B-5
 istn.
 0-1
 istn.

C-4
 proj

F-9
 proj

F-6a
 proj

U-21a
 pl

U-21a
 pl

U-21a
 pl


U-20b
 pl


proj. s.
 Cproj. s.


proj. s.
 Cproj. s.

proj. s.
 Cproj. s.

U-21a
 pl

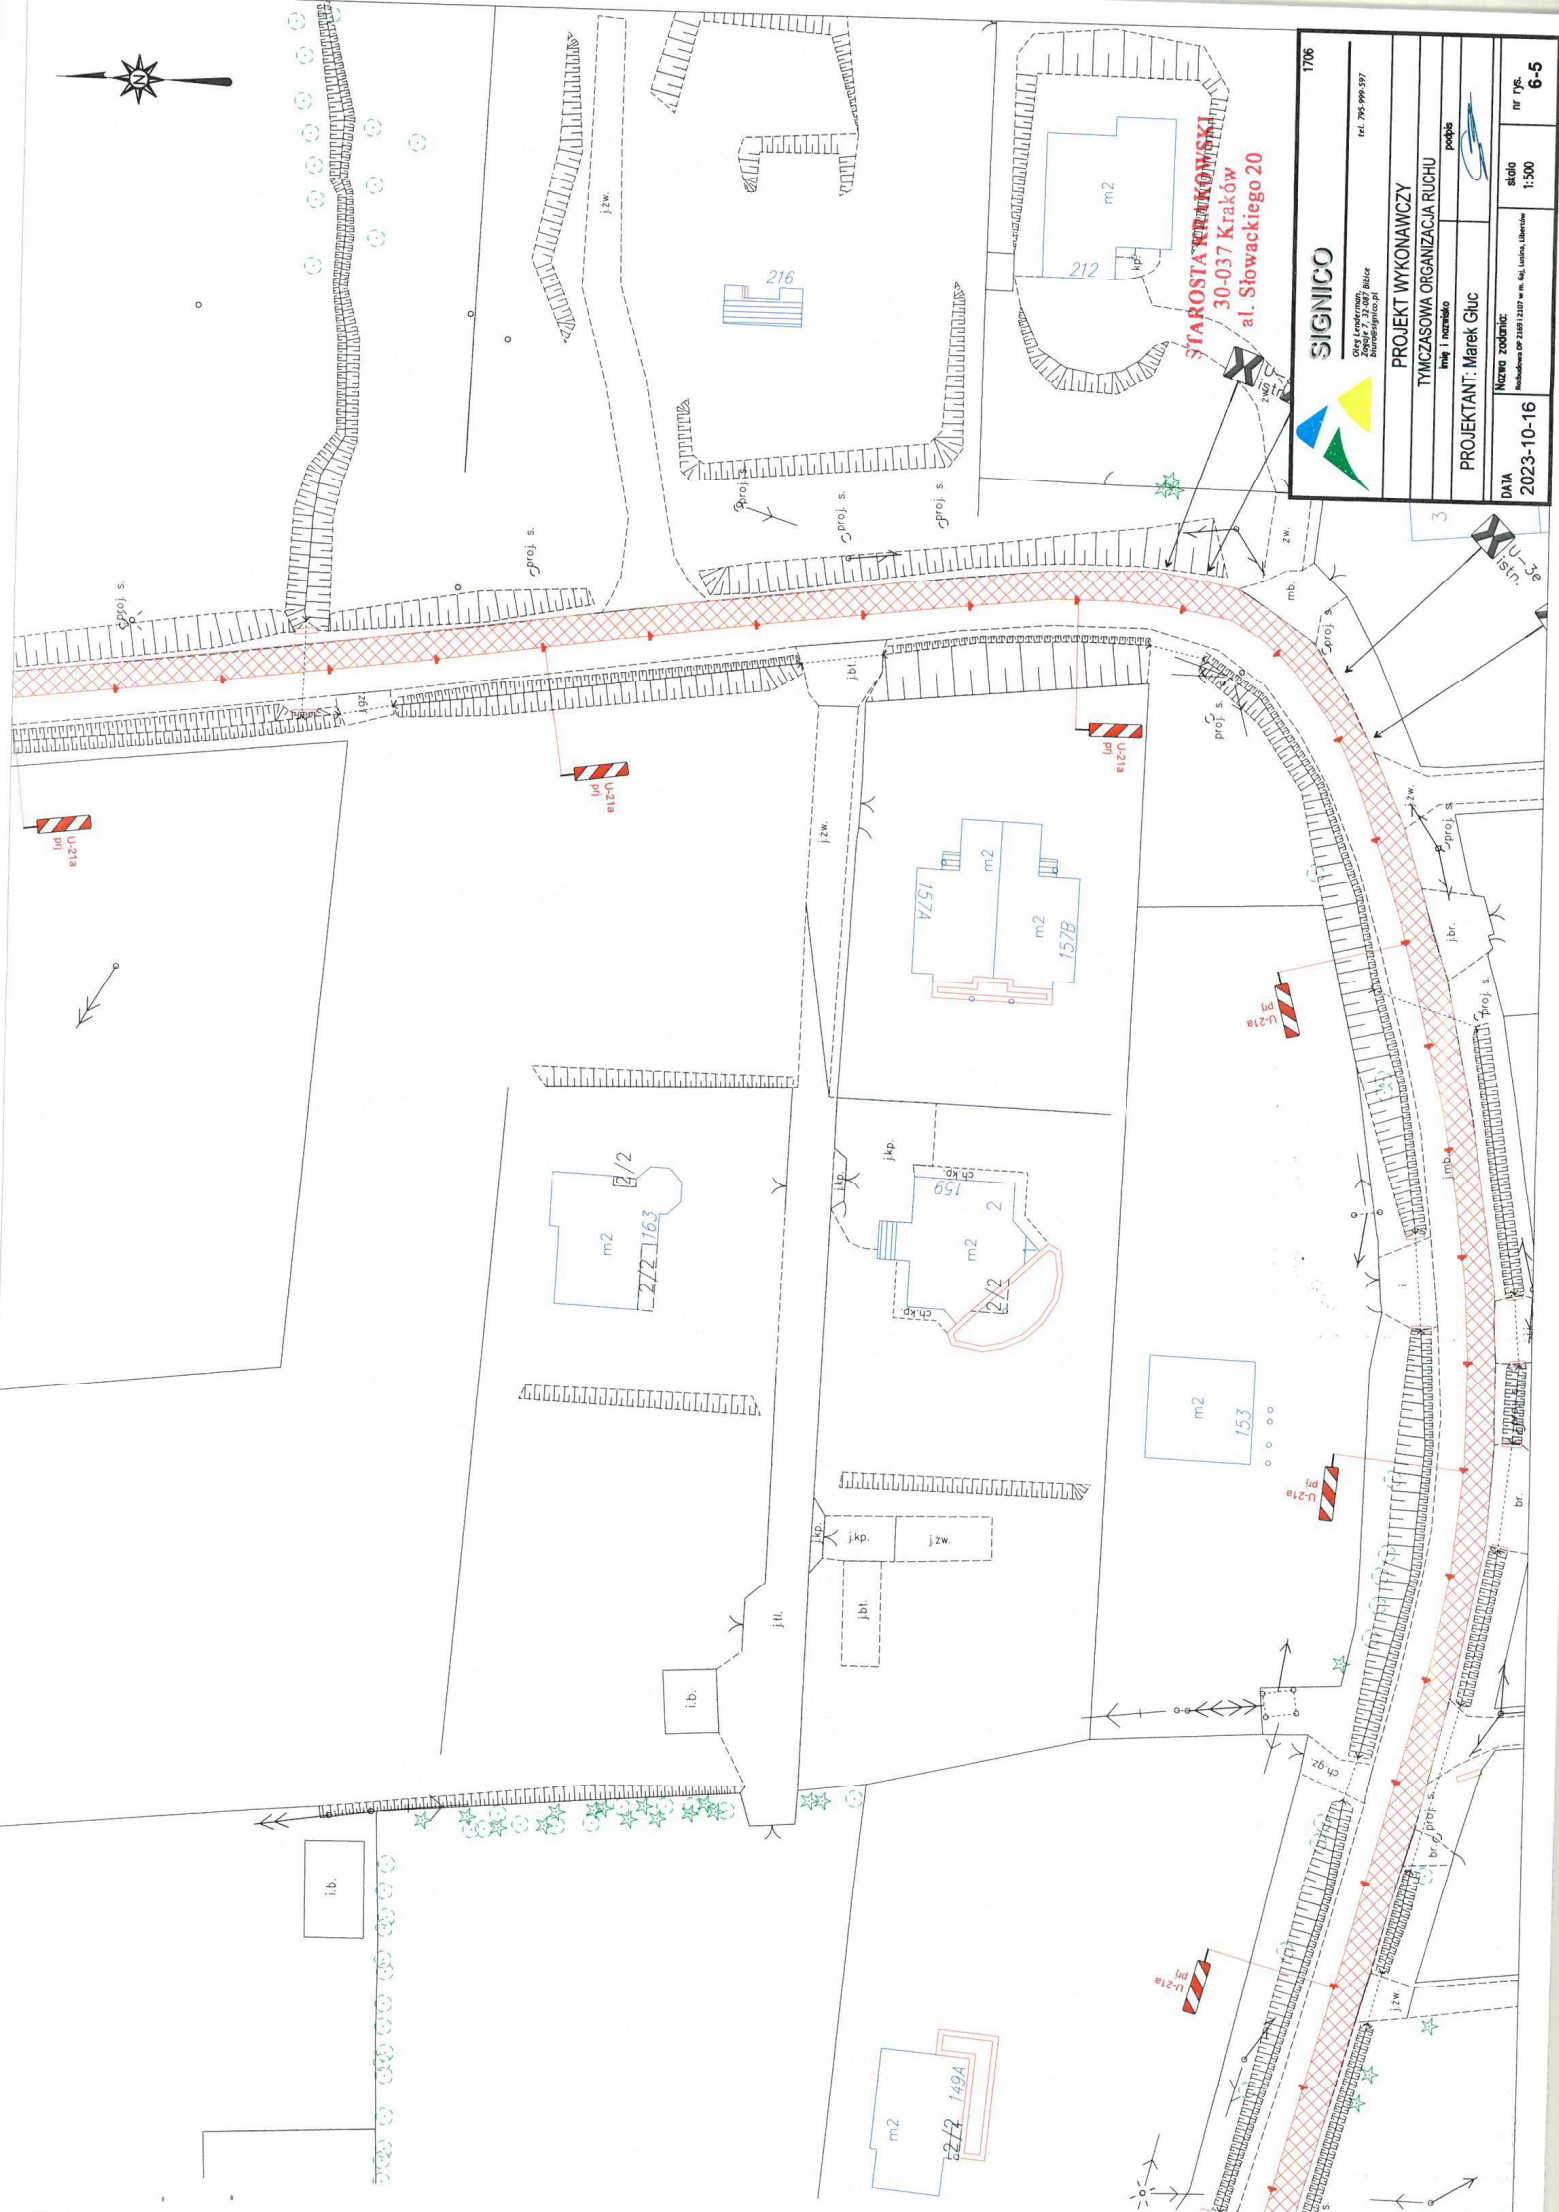

	<p>PROJEKT WYKONAWCZY TYMCZASOWA ORGANIZACJA RUCHU</p>	
	<p>Imię i nazwisko PROJEKTANT: Marek Gluc</p>	
		nr rys. 6-5

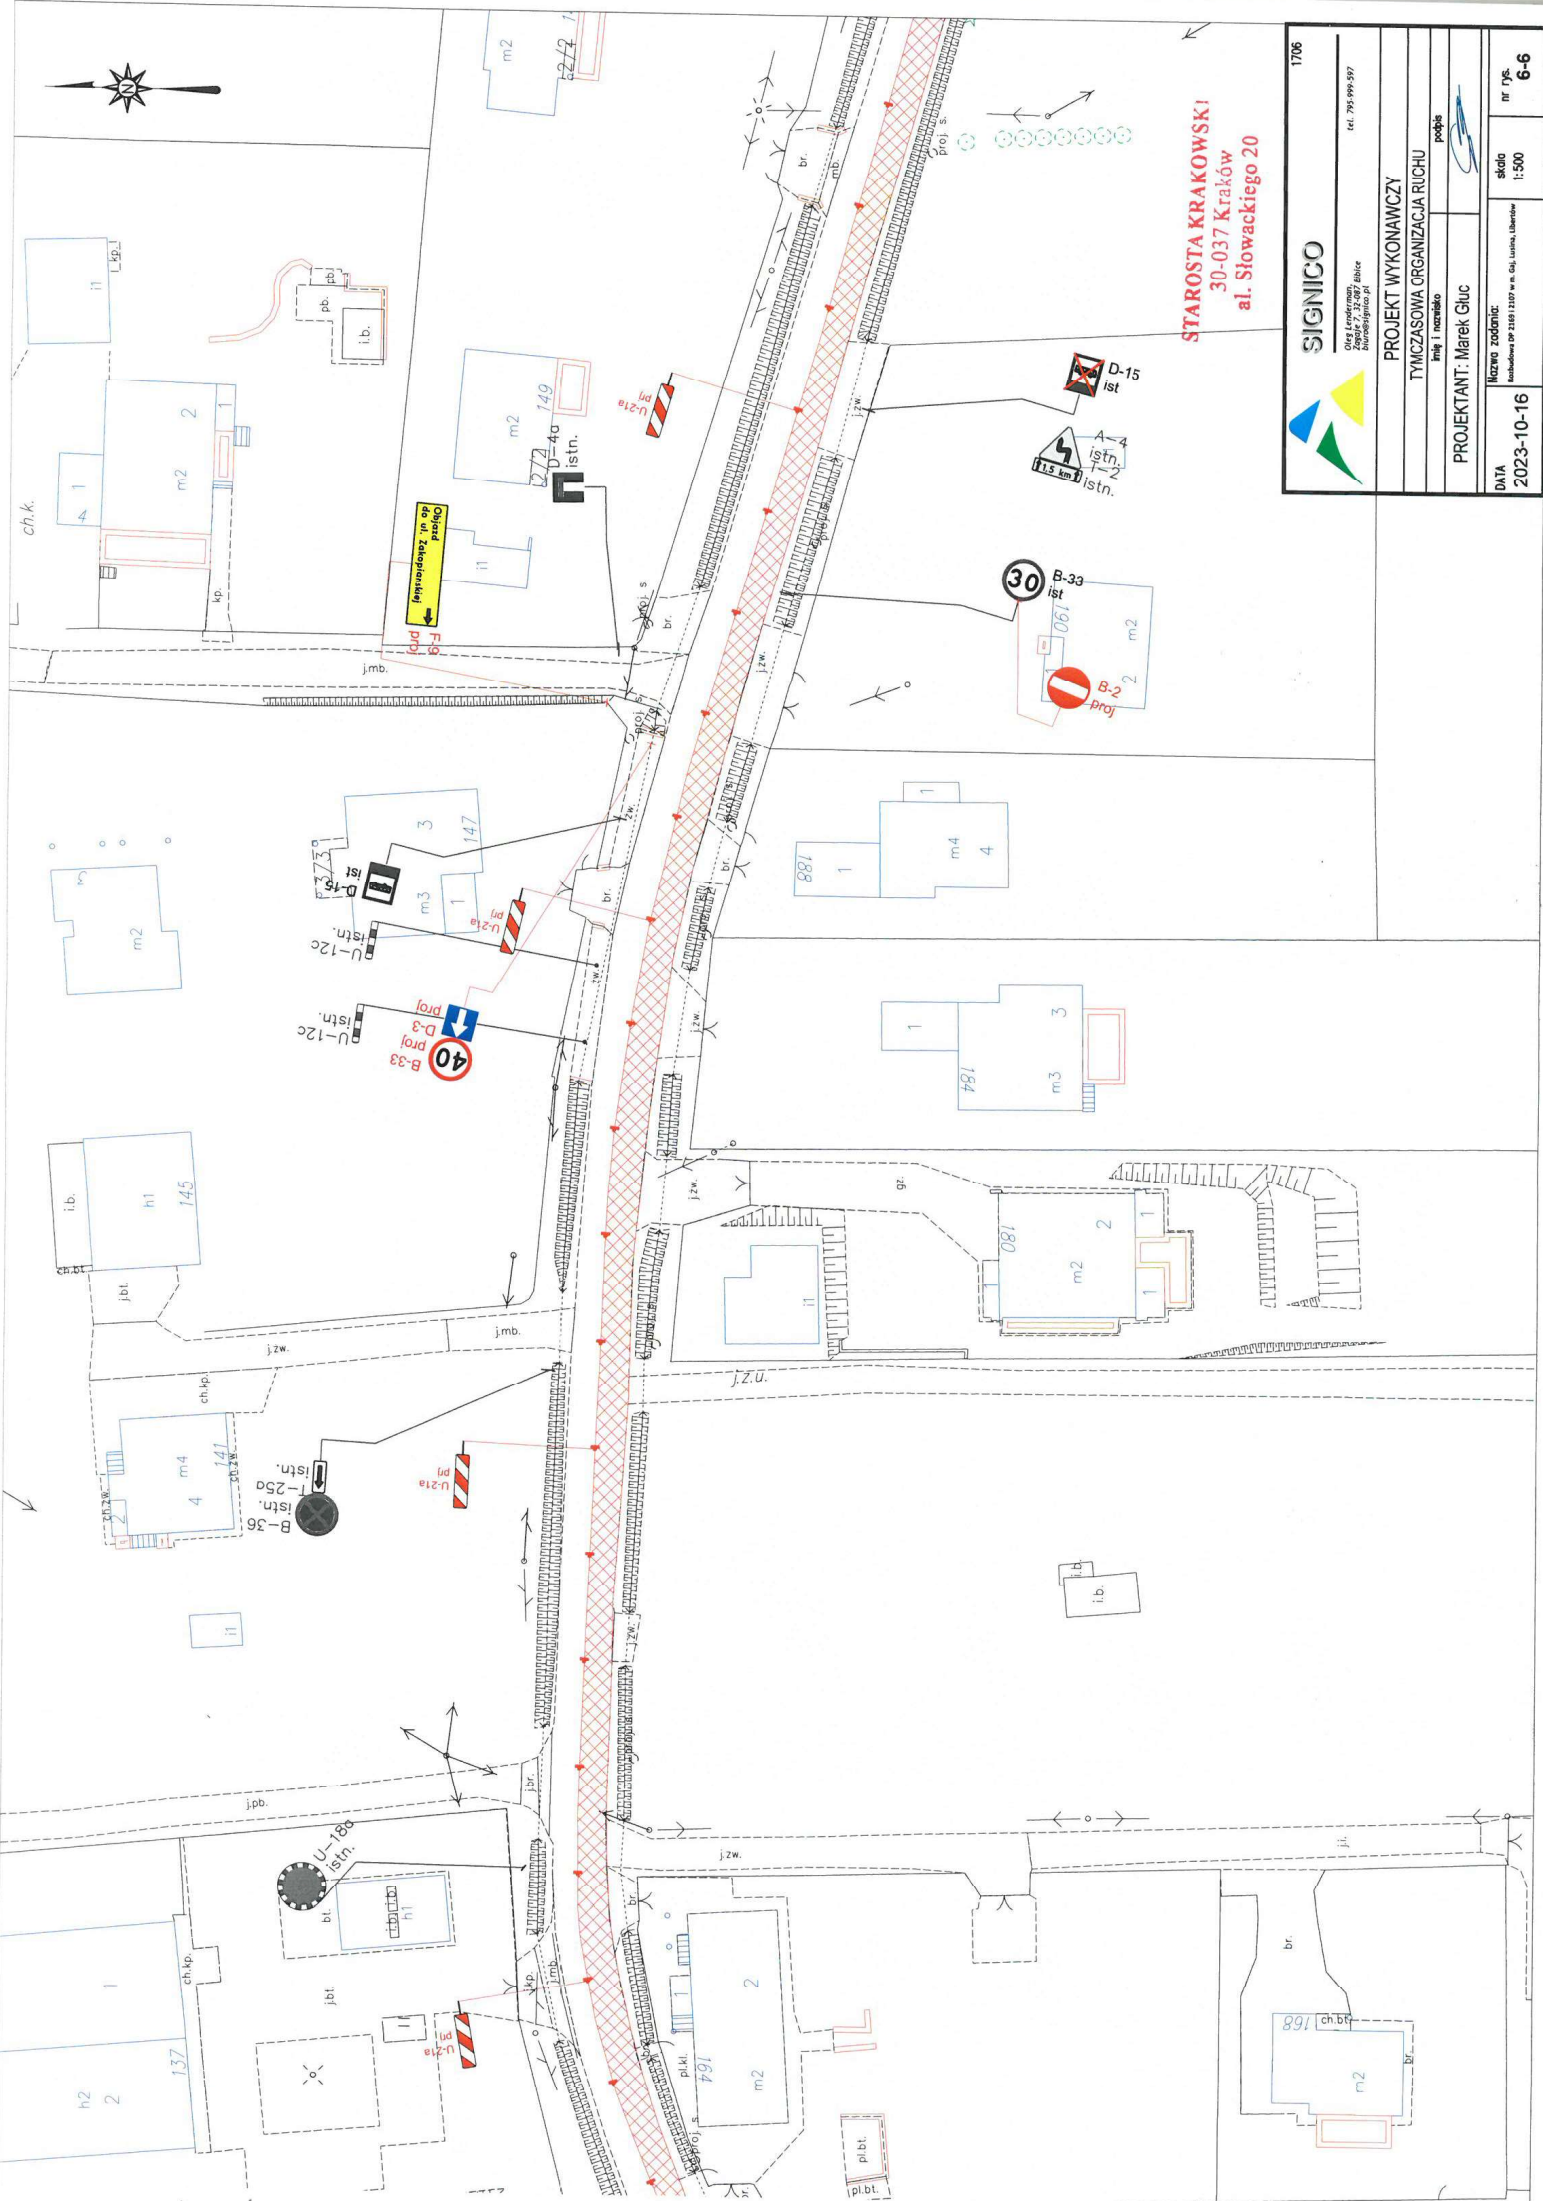


STAROSTA KRAKOWSKI
 30-037 Kraków
 al. Słowackiego 20




1706

PROJEKT WYKONAWCZY		
TYMCZASOWA ORGANIZACJA RUCHU		
PROJEKTANT: Marek Gliuc		
DATA 2023-10-16		nr rys. 6-6

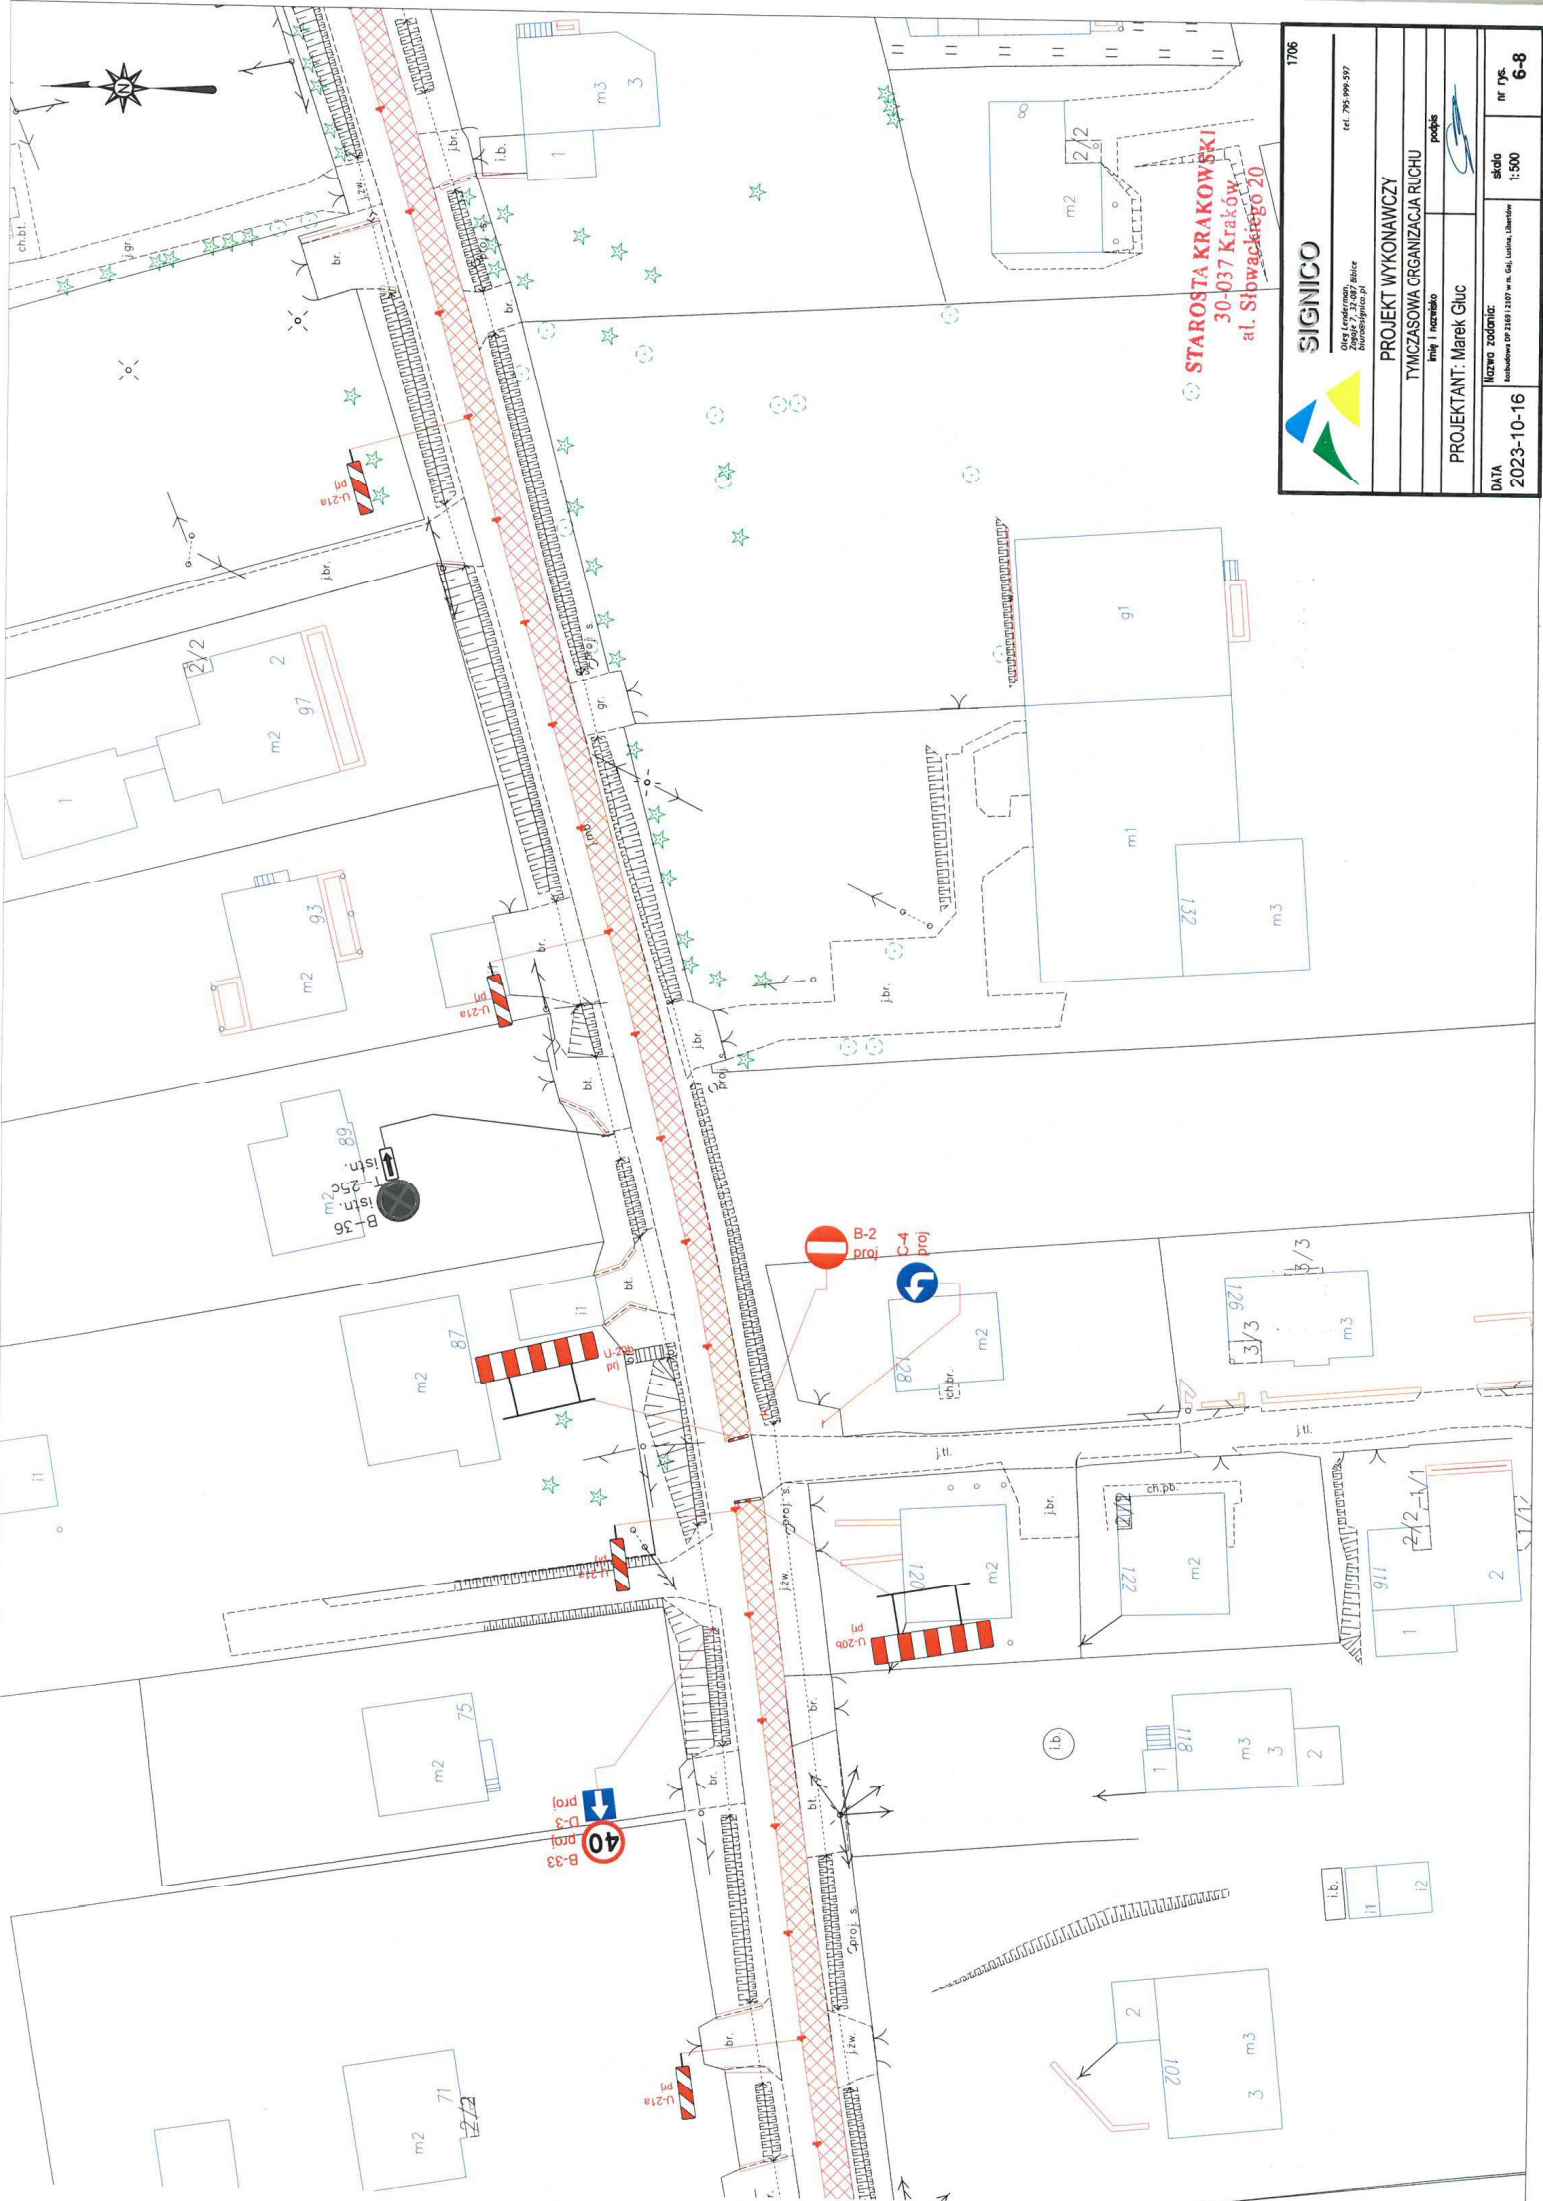

STAROSTA KRAKOWSKI
 30-037 Kraków
 al. Słowackiego 20

SIGNICO		1706	
PROJEKT WYKONAWCZY			
TYMCZASOWA ORGANIZACJA RUCHU			
Plan 1 i nazwisko		podpis	
PROJEKTANT: Marek Gliuc			
DATA 2023-10-16		nr rys. 6-8	

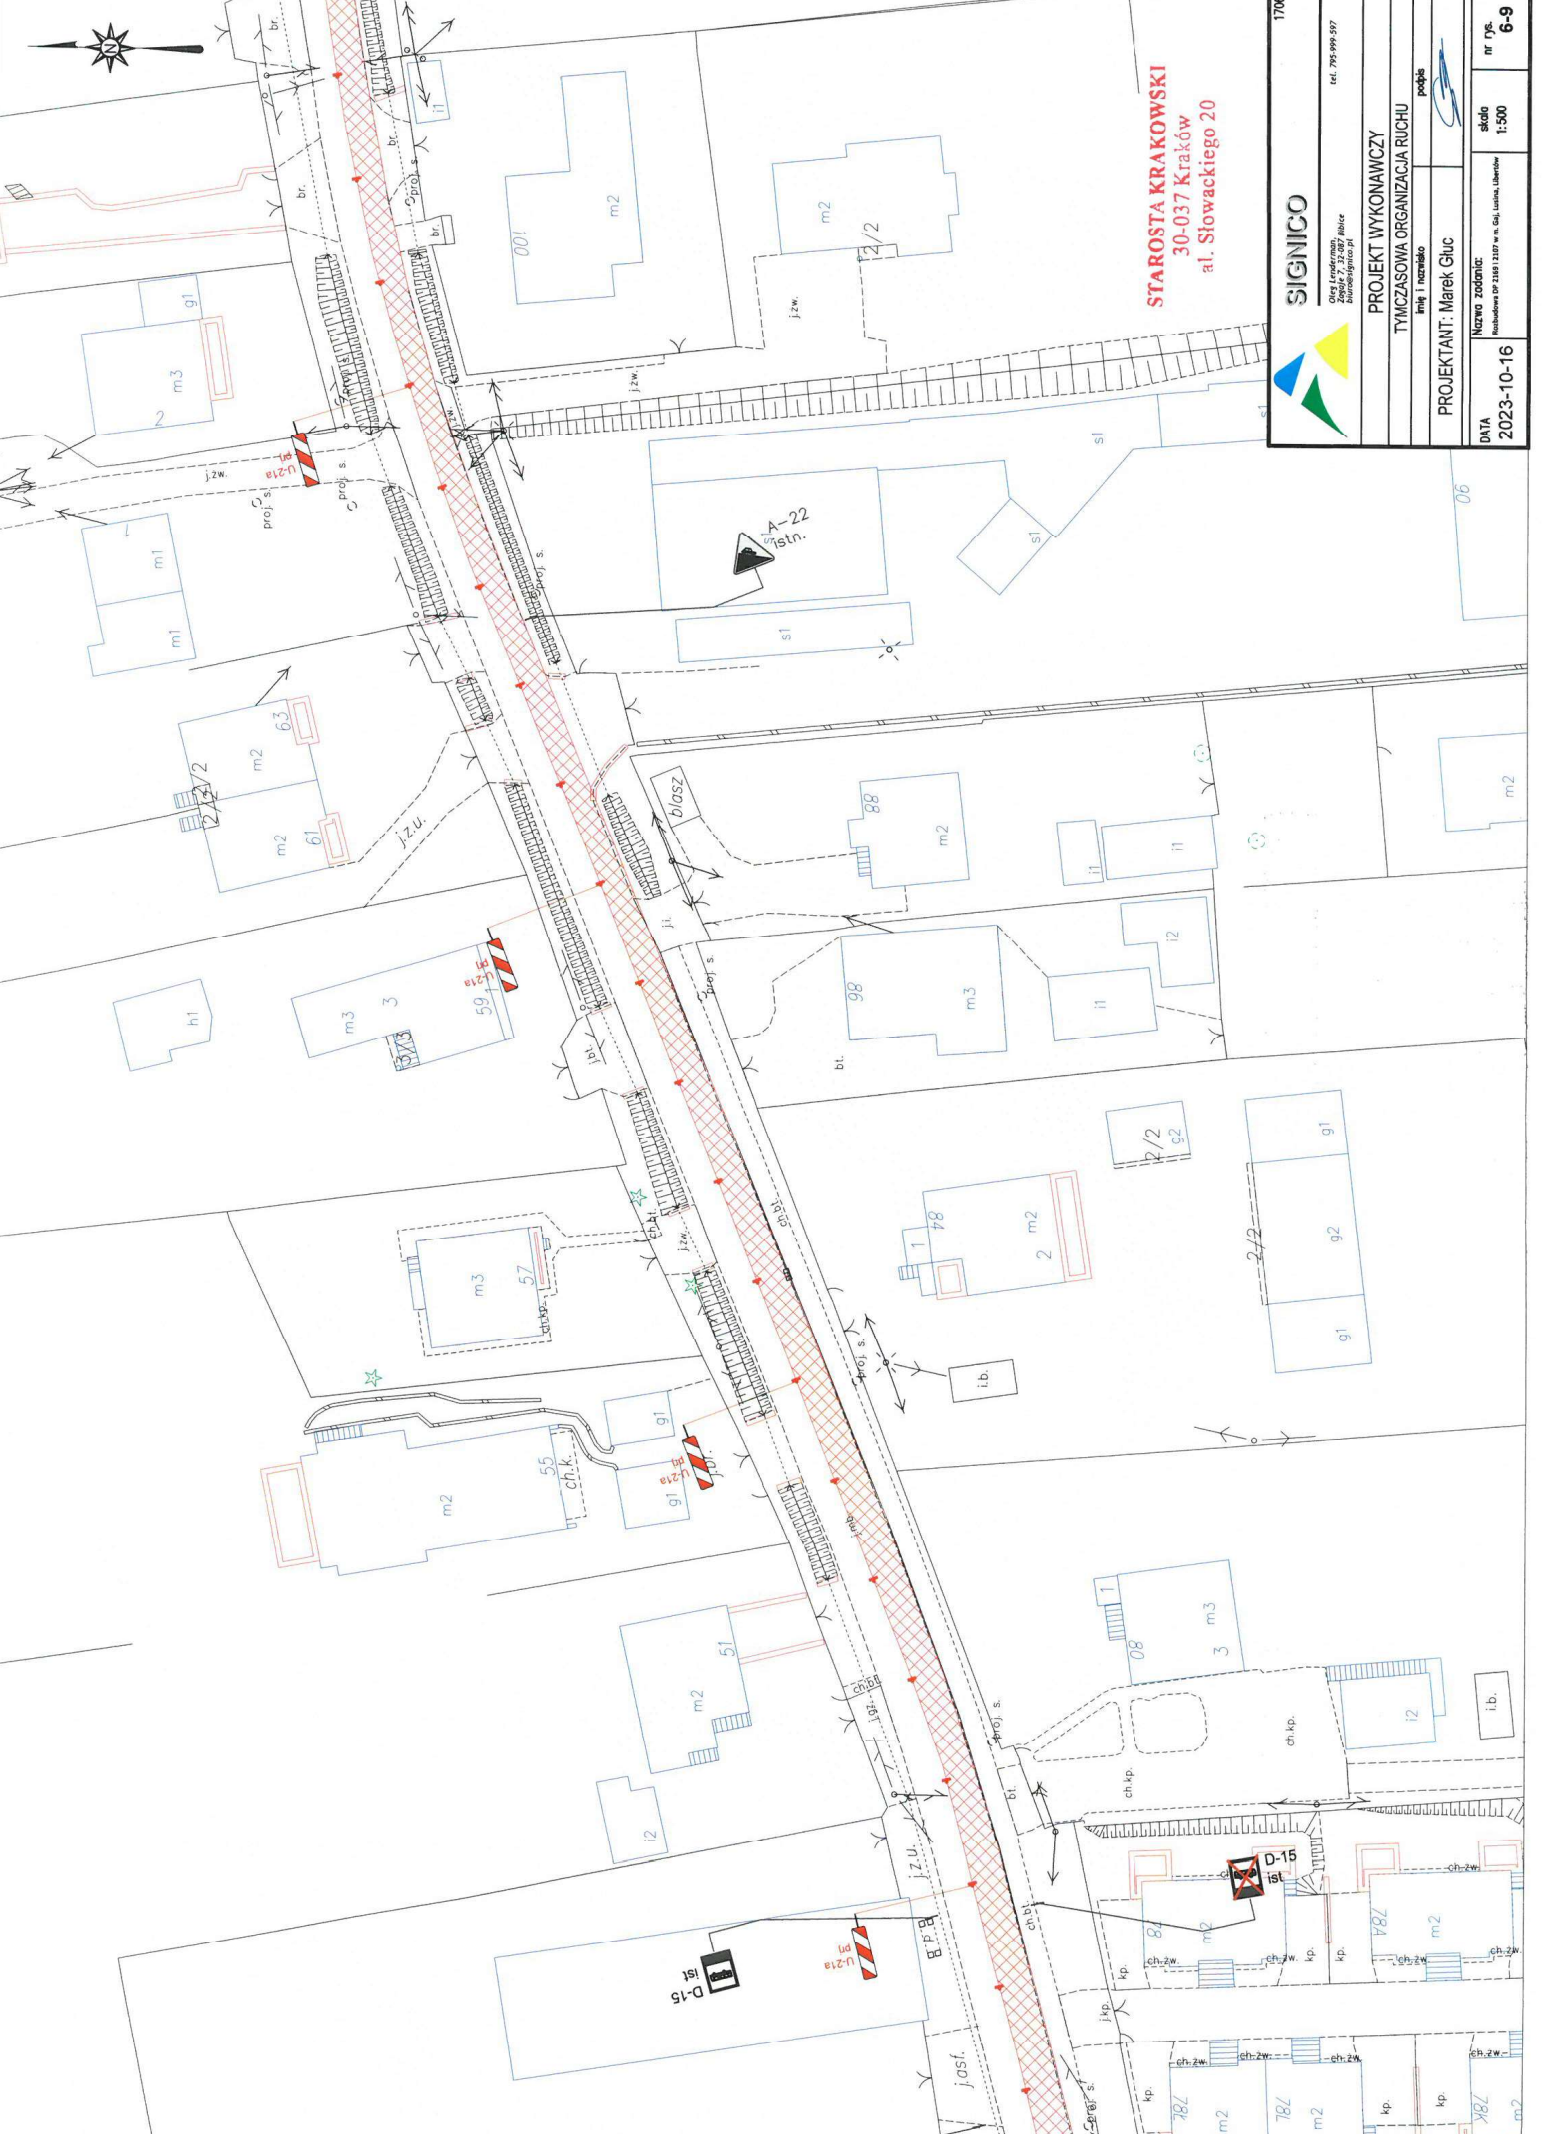

	<p>PROJEKT WYKONAWCZY</p>
<p>TYMCZASOWA ORGANIZACJA RUCHU</p>	
<p>PROJEKTANT: Marek Gluc</p>	
<p>DATA: 2023-10-16</p>	
<p>Skala: 1:500</p>	
<p>nr rys.: 6-9</p>	

STAROSTA KRAKOWSKI
30-037 Kraków
al. Słowackiego 20


D-15
Ist

D-15
Ist


U-21a
Ist

U-21
Ist

A-22
Ist

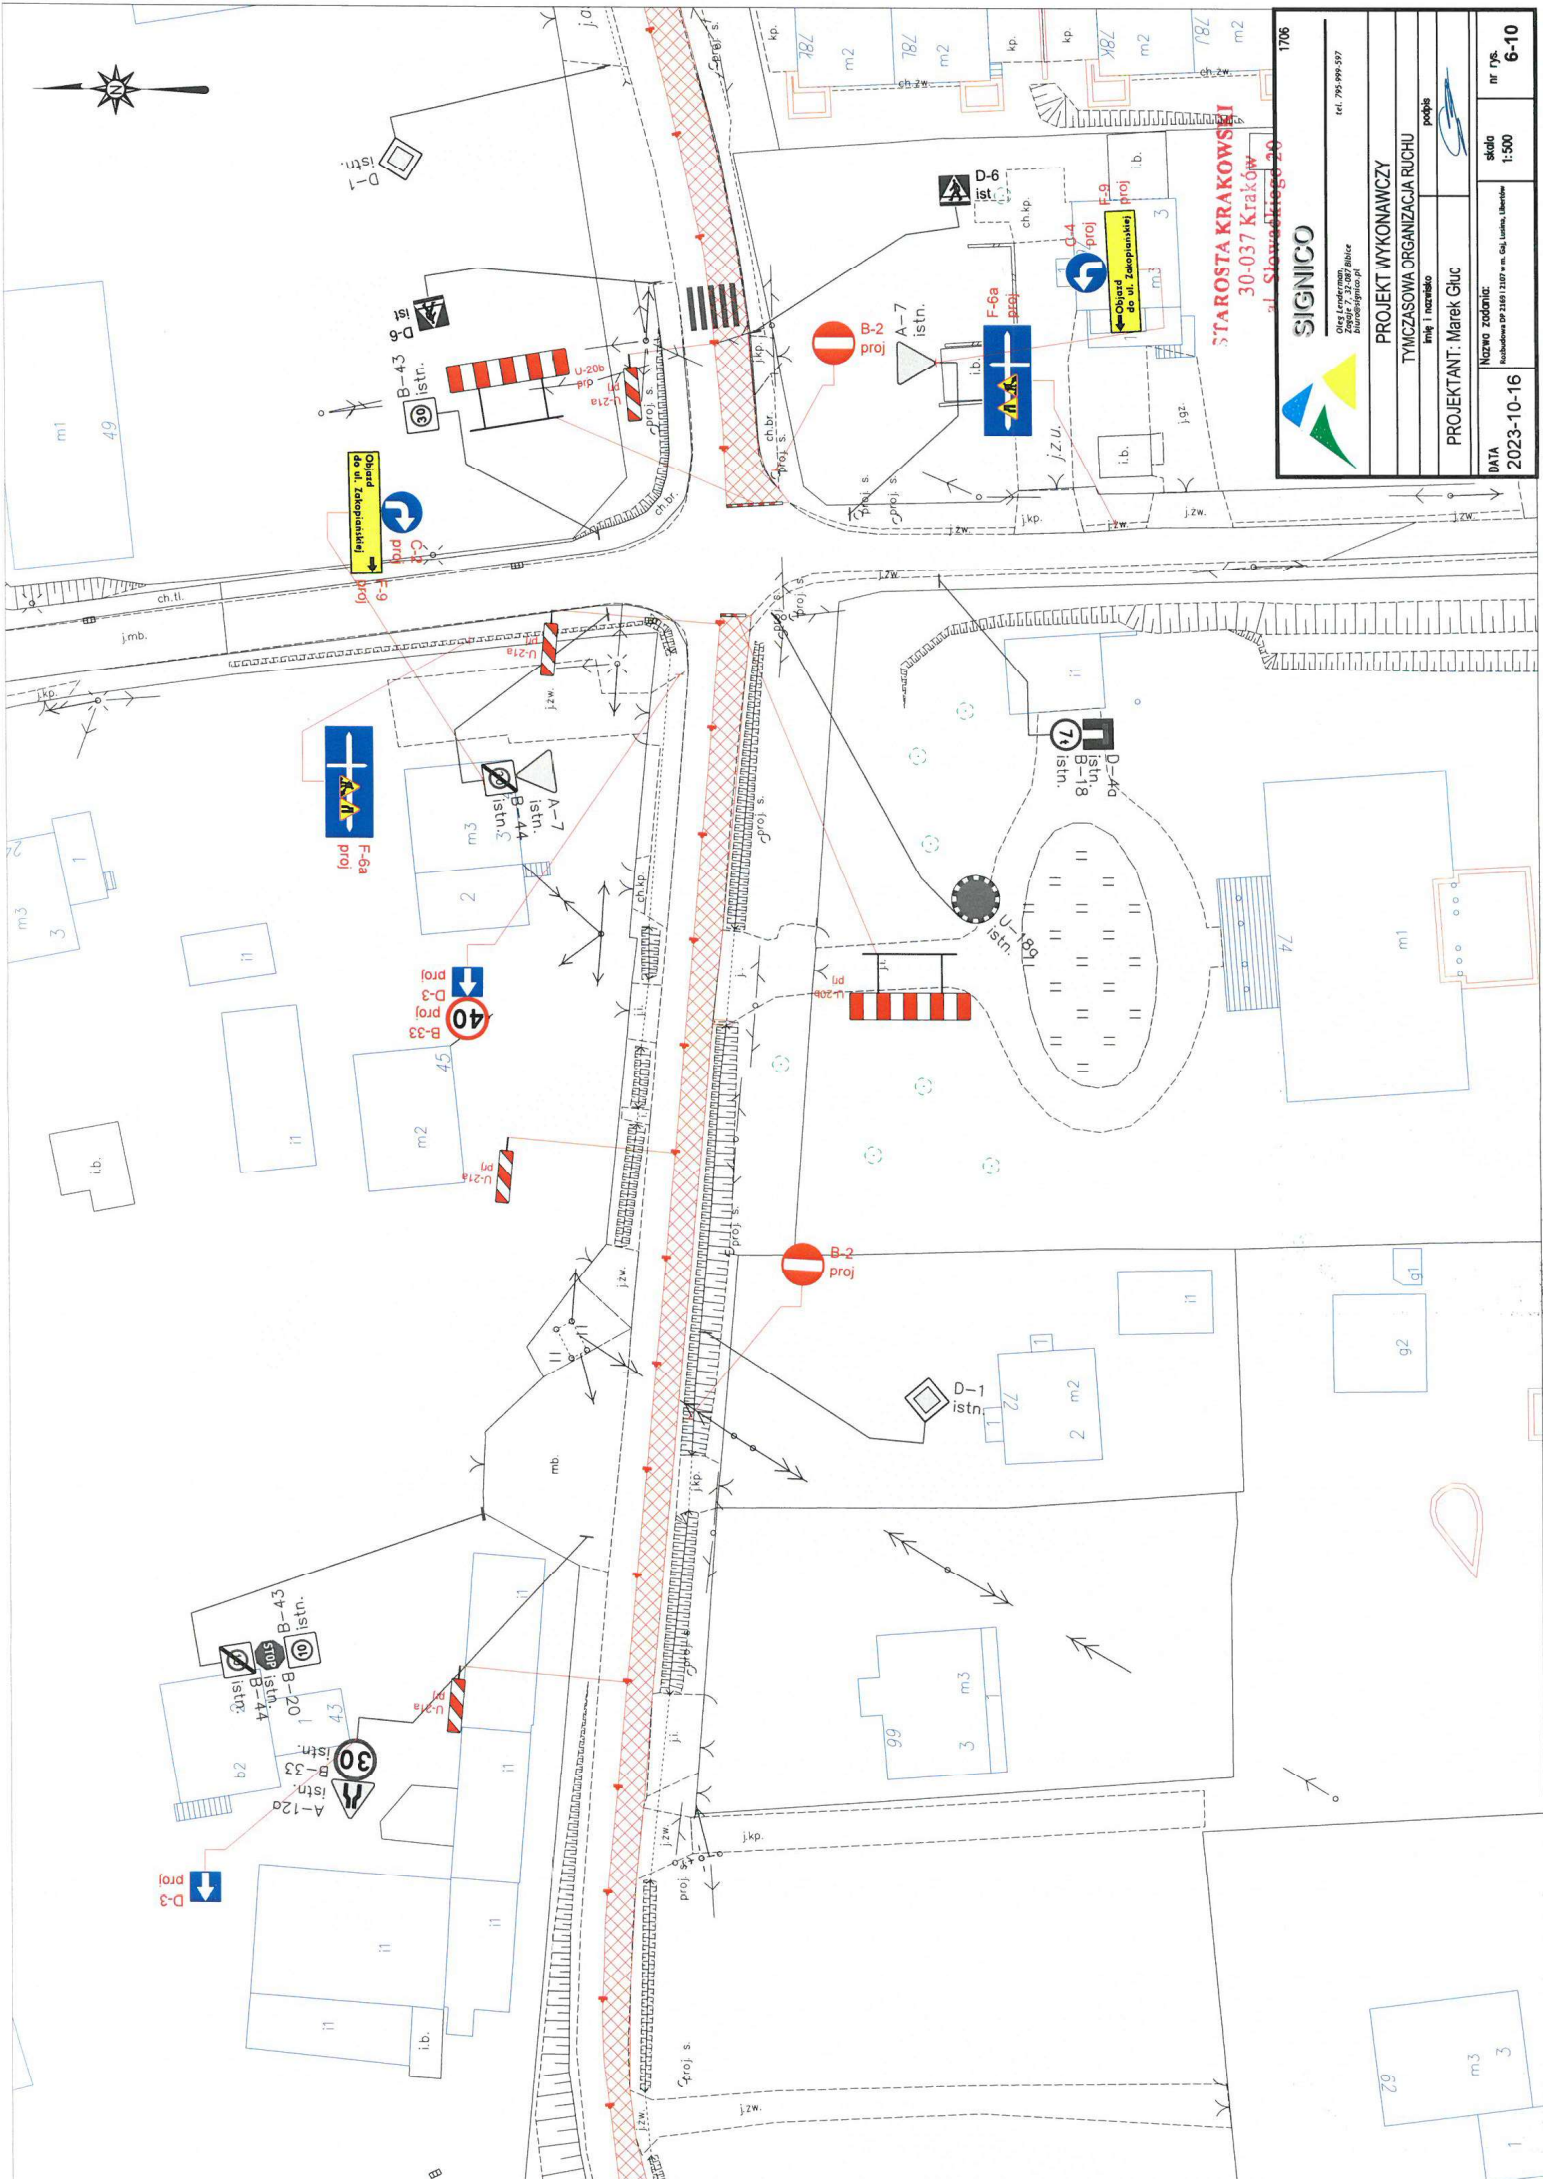

		1706	
		tel. 795 999 937	
PROJEKT WYKONAWCZY TYMCZASOWA ORGANIZACJA RUCHU		podoba	
PROJEKTANT: Marek Gluc		skala 1:500	
DATA 2023-10-16		nr rys. 6-10	

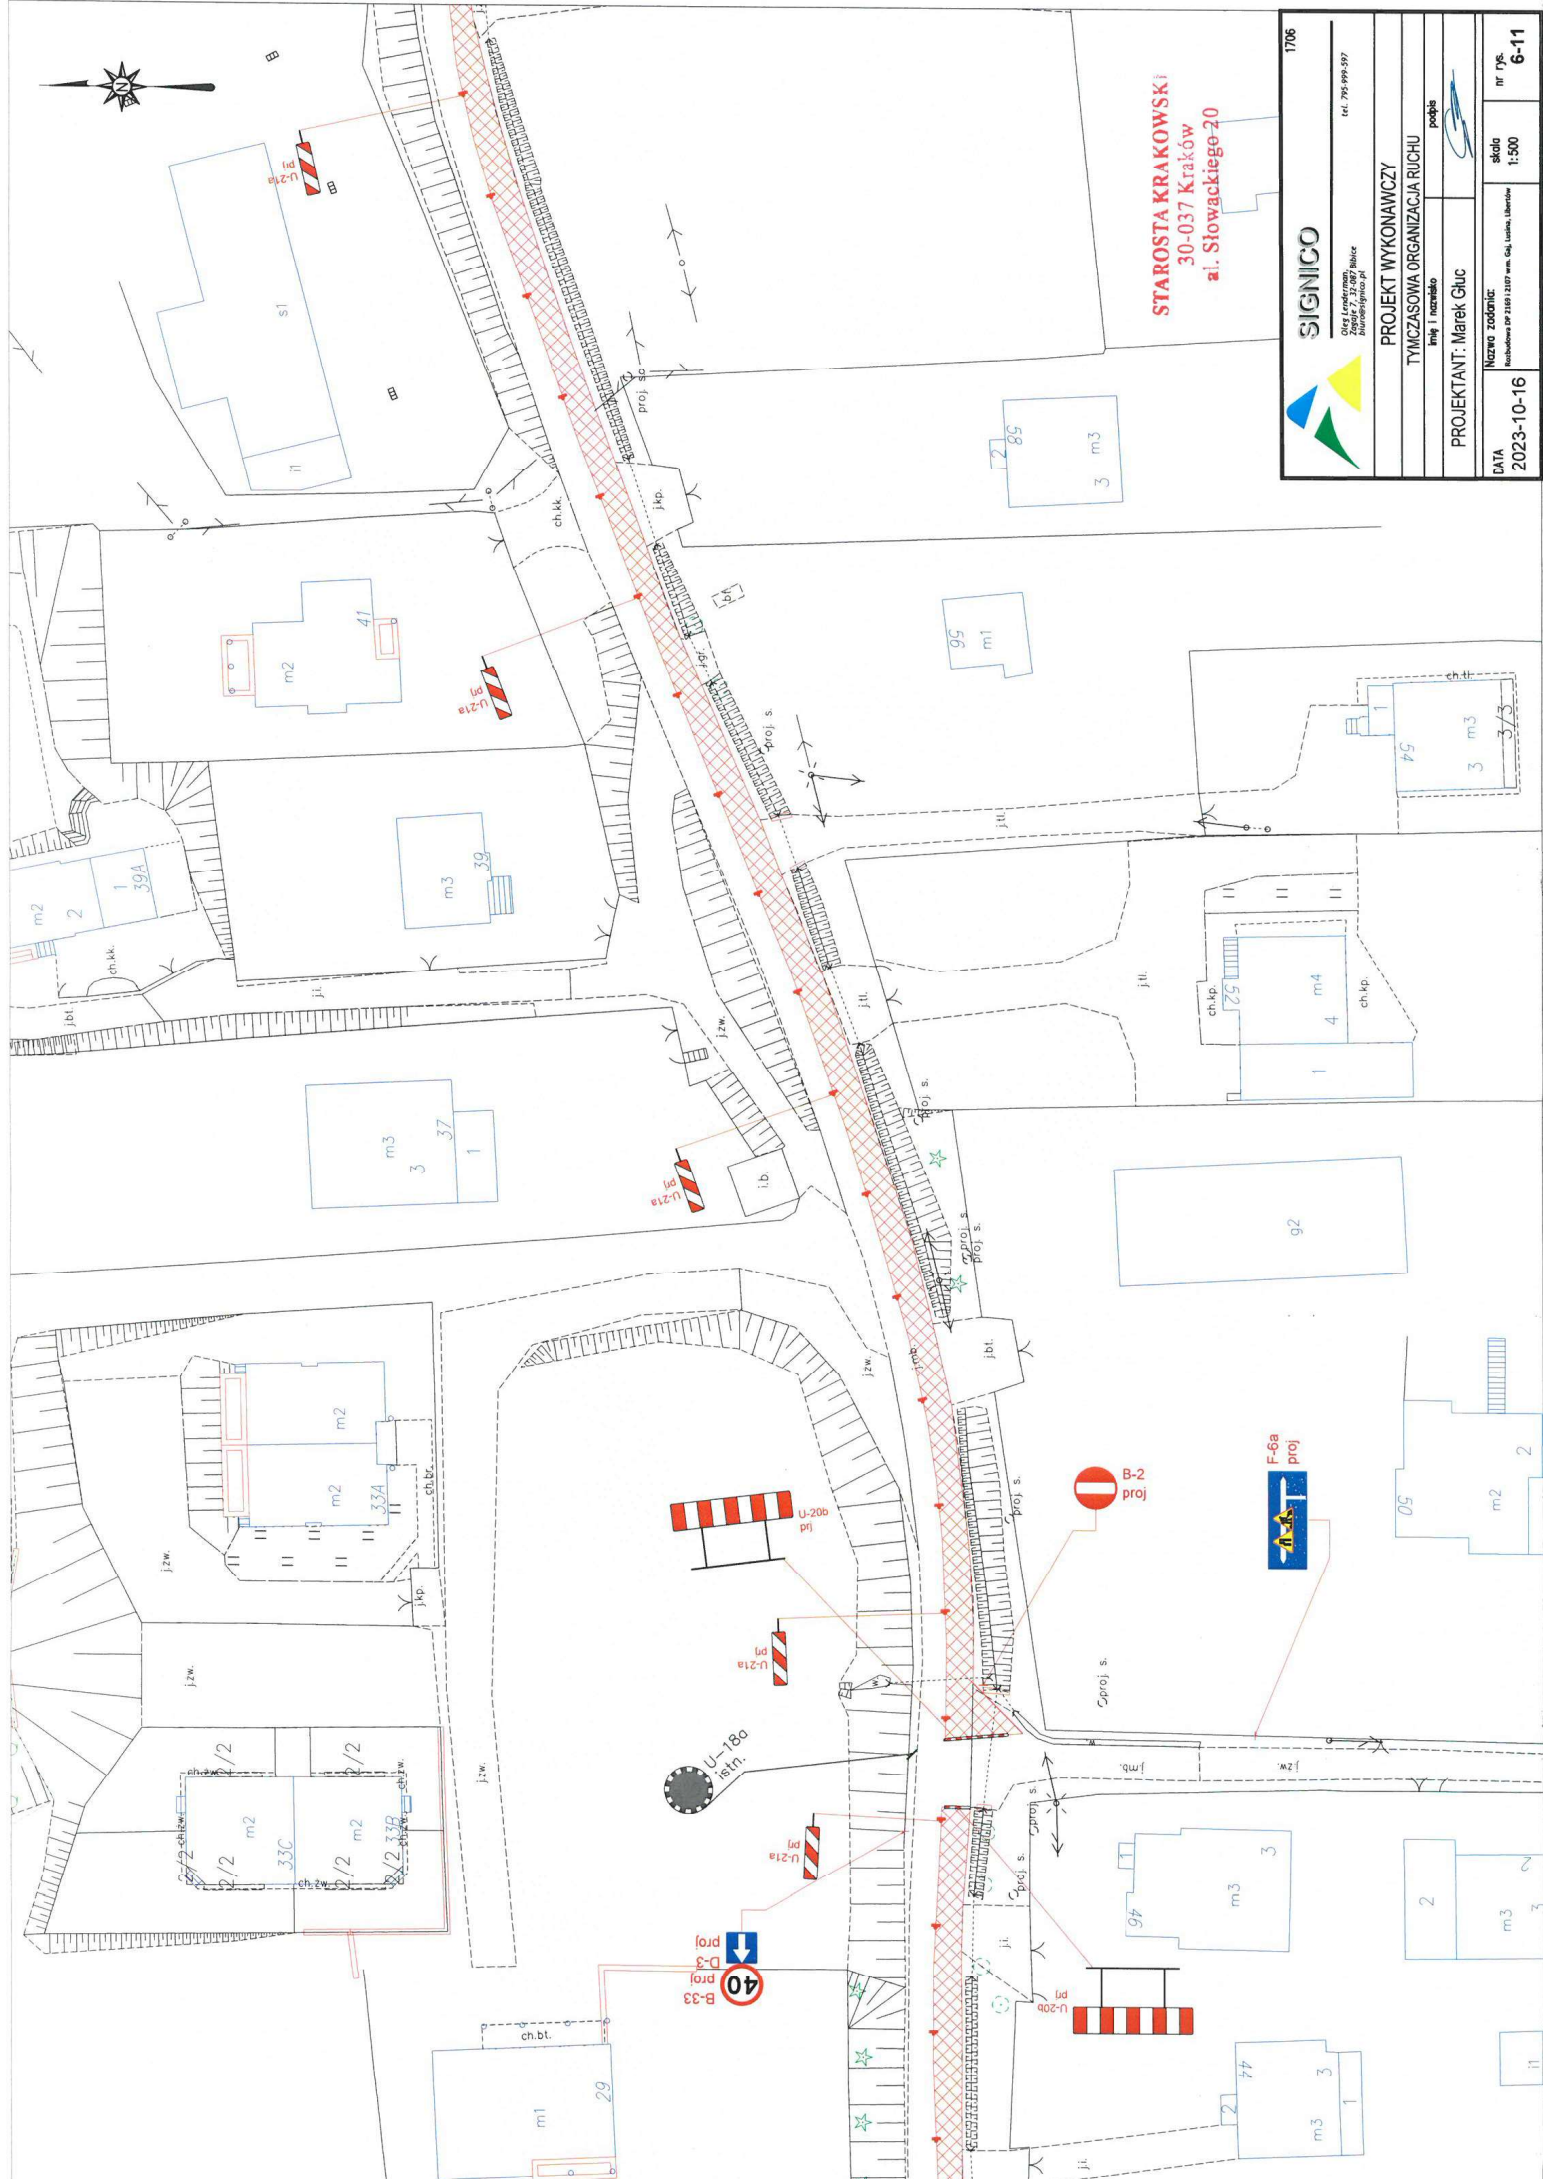

STAROSTA KRAKOWSKI
30-037 Kraków
al. Słowackiego-20



1706

Biuro@signico.pl
tel. 795 999 597

PROJEKT WYKONAWCZY
TYMCZASOWA ORGANIZACJA RUCHU

Imię i nazwisko
PROJEKTANT: Marek Gluc

Nazwa zadania:
2023-10-16

skala
1:500

nr rys.
6-11

40
B-33
proj

D-3
proj


U-18a
proj

U-21a
proj

U-20b
proj

B-2
proj

F-6a
proj

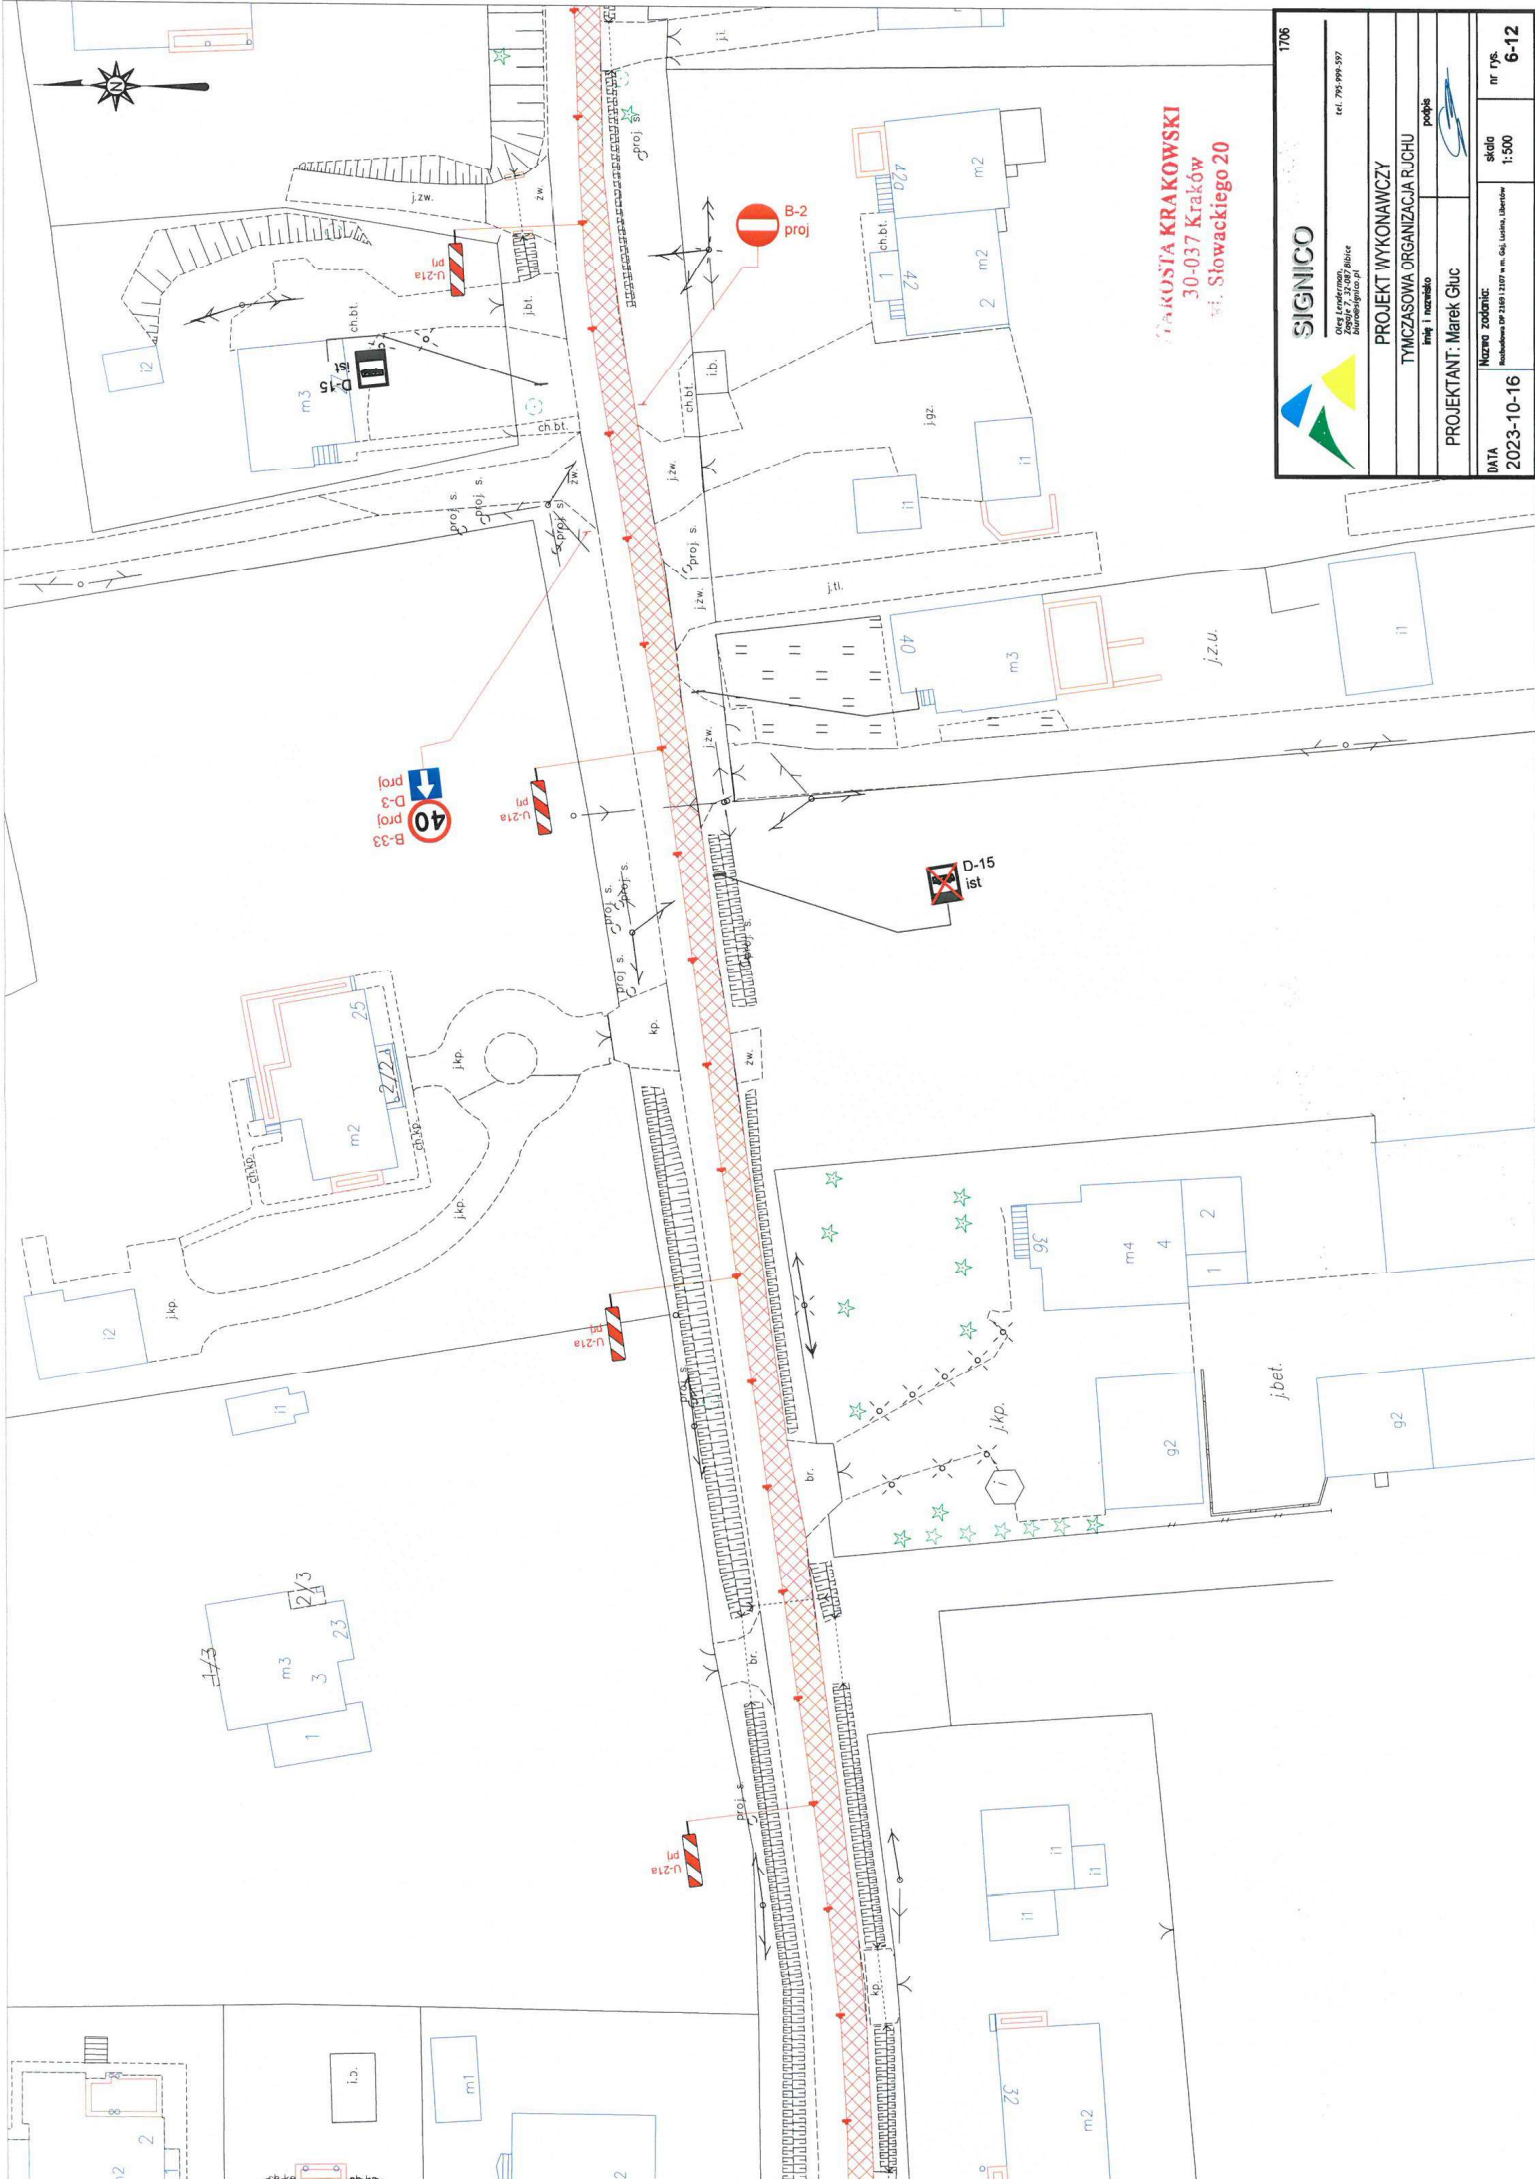

 30-037 Kraków
 ul. Słowackiego 20

SIGNICO		1706
<small>Org. i Wykonawca, Biuro Projektowe</small> PROJEKT WYKONAWCZY TYMCZASOWA ORGANIZACJA RUCHU		tel. 795 999 997
Imię i Nazwisko PROJEKTANT: Marek Gluc		podpis
Nazwa zadania 2023-10-16	Skala 1:500	Nr rys. 6-12

B-33
 D-3
 D-3
 D-3
 B-33


B-2
 proj

D-15
 ist

U-21a
 ist

U-21a
 ist

U-21a
 ist

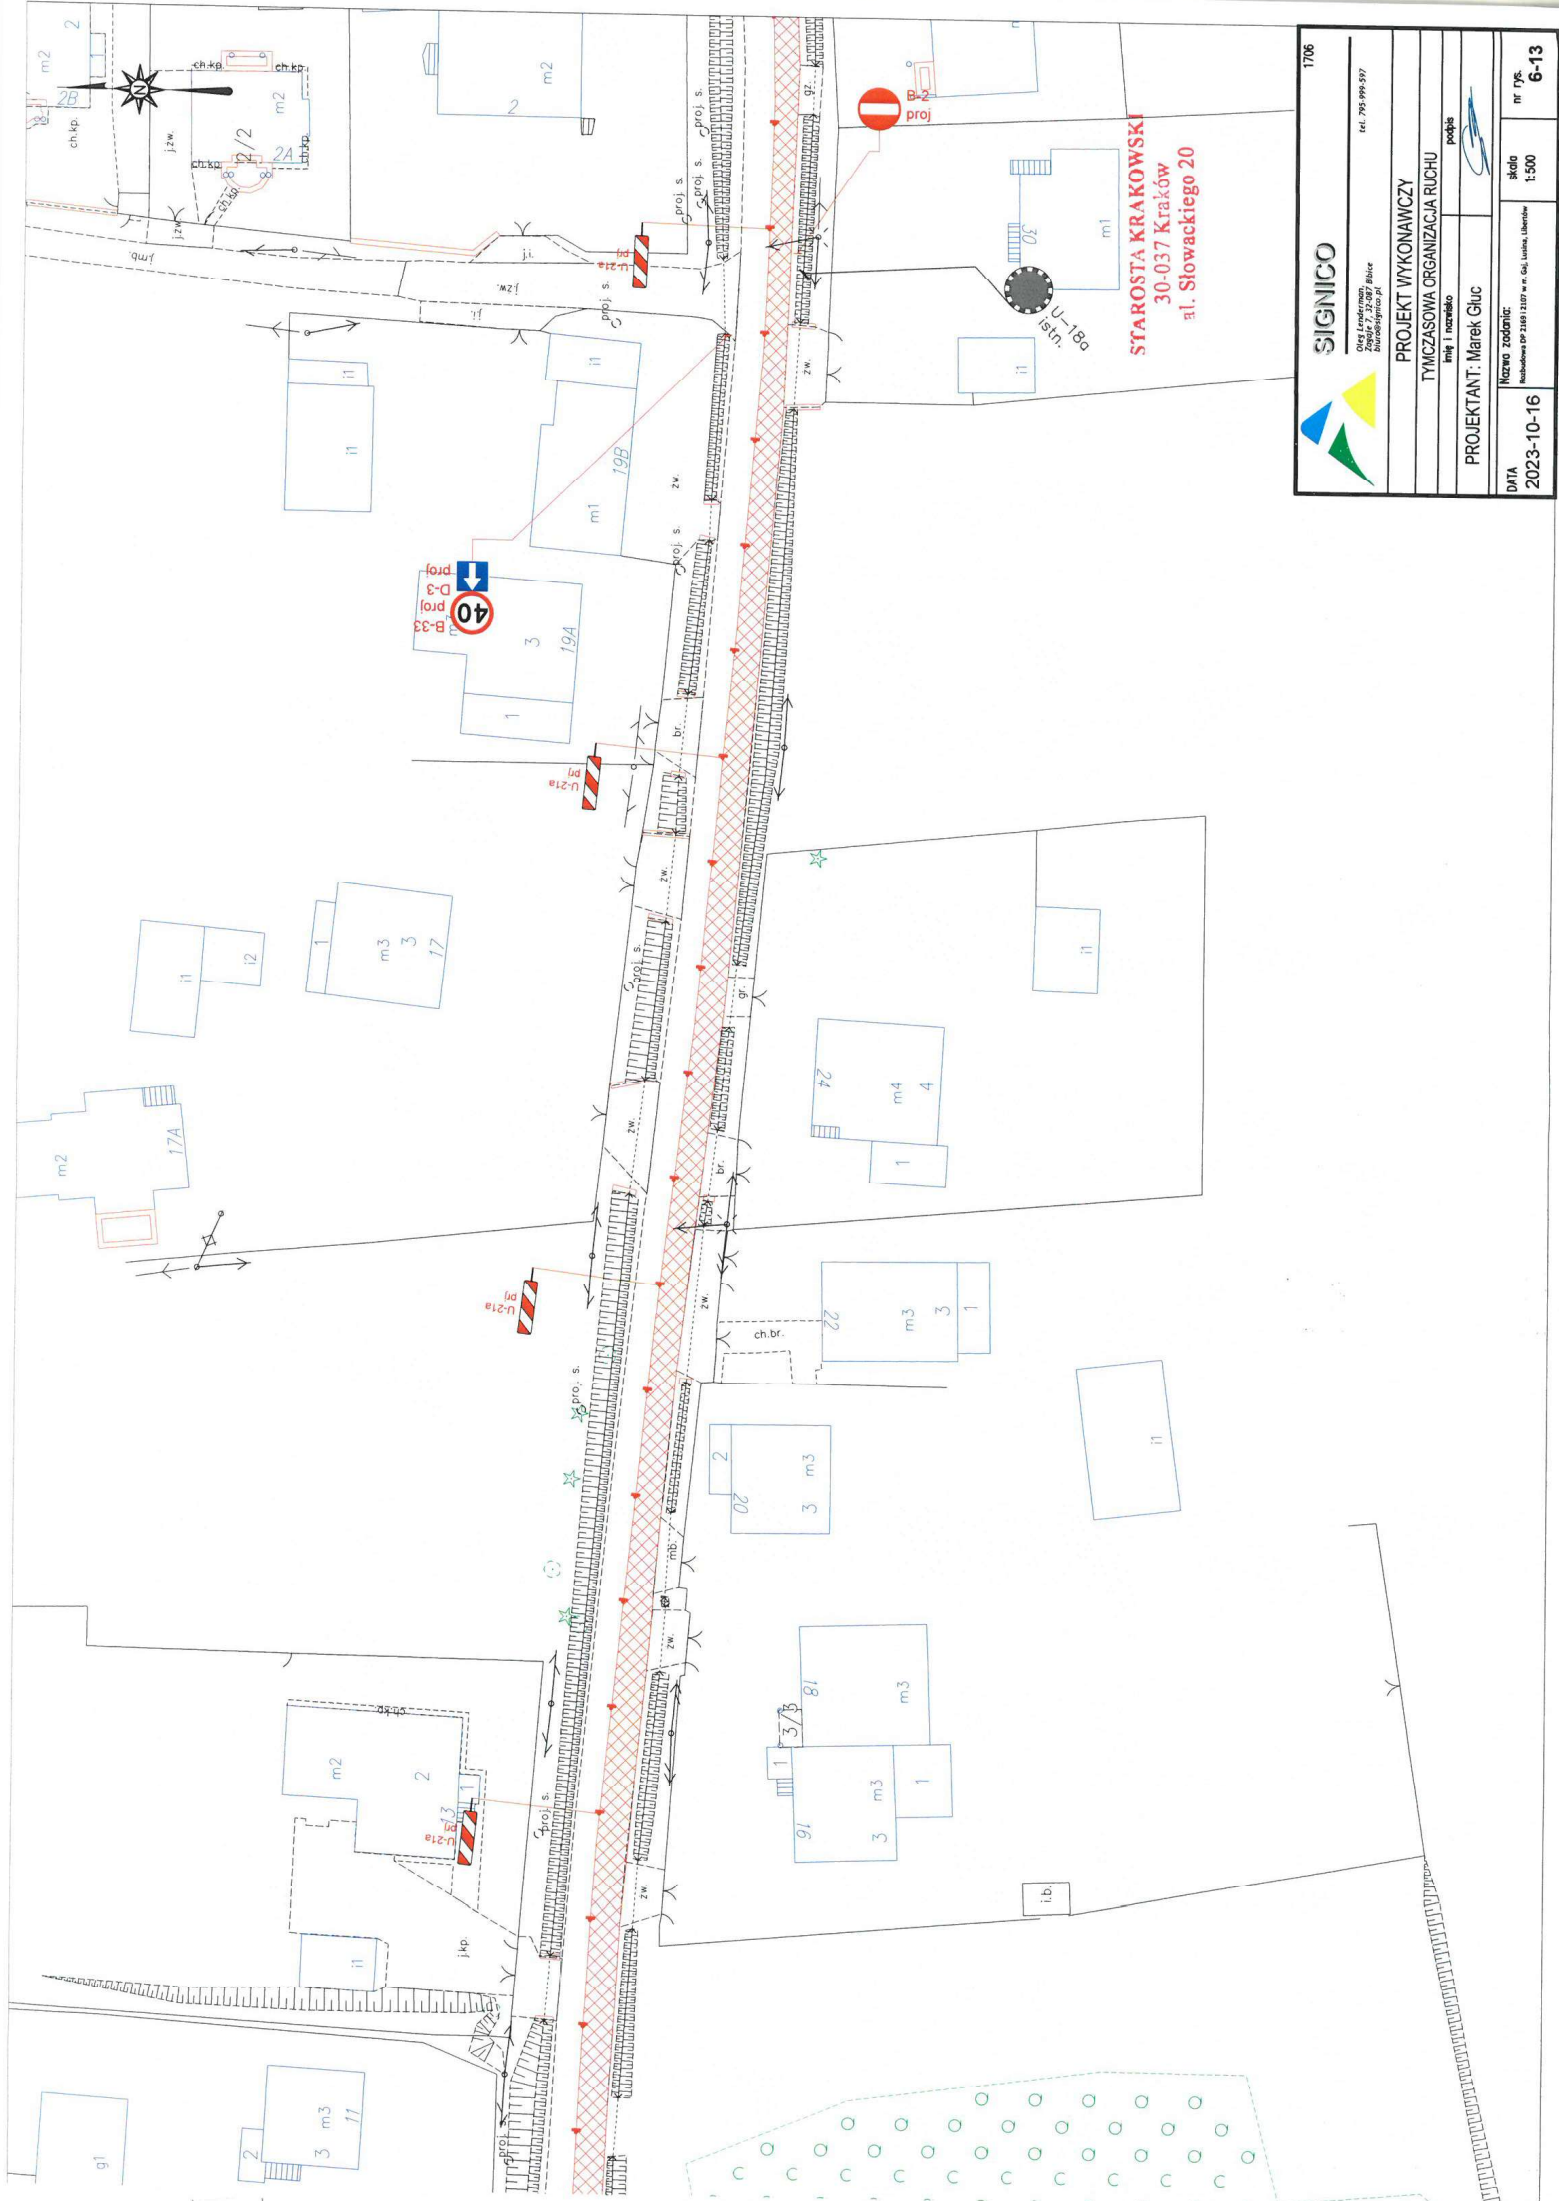



		1706
PROJEKT WYKONAWCZY ITYMIZASOWA ORGANIZACJA RUCHU		
Projektant: Marek Gluc		podpis
Data: 2023-10-16		Nr rys.: 6-13

STAROSTA KRAKOWSKI
 30-037 Kraków
 al. Słowackiego 20

Proj. s.
 B-33
 D-3


proj. s.
 B-2

U-18a
 istn.

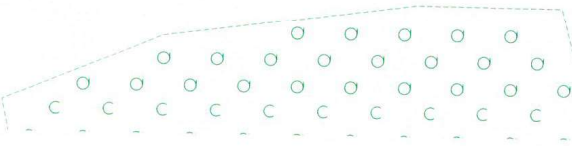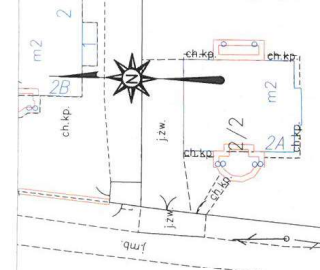



ul. Zadziele
DP 2169K
KM 677+968
naw. bitumiczna

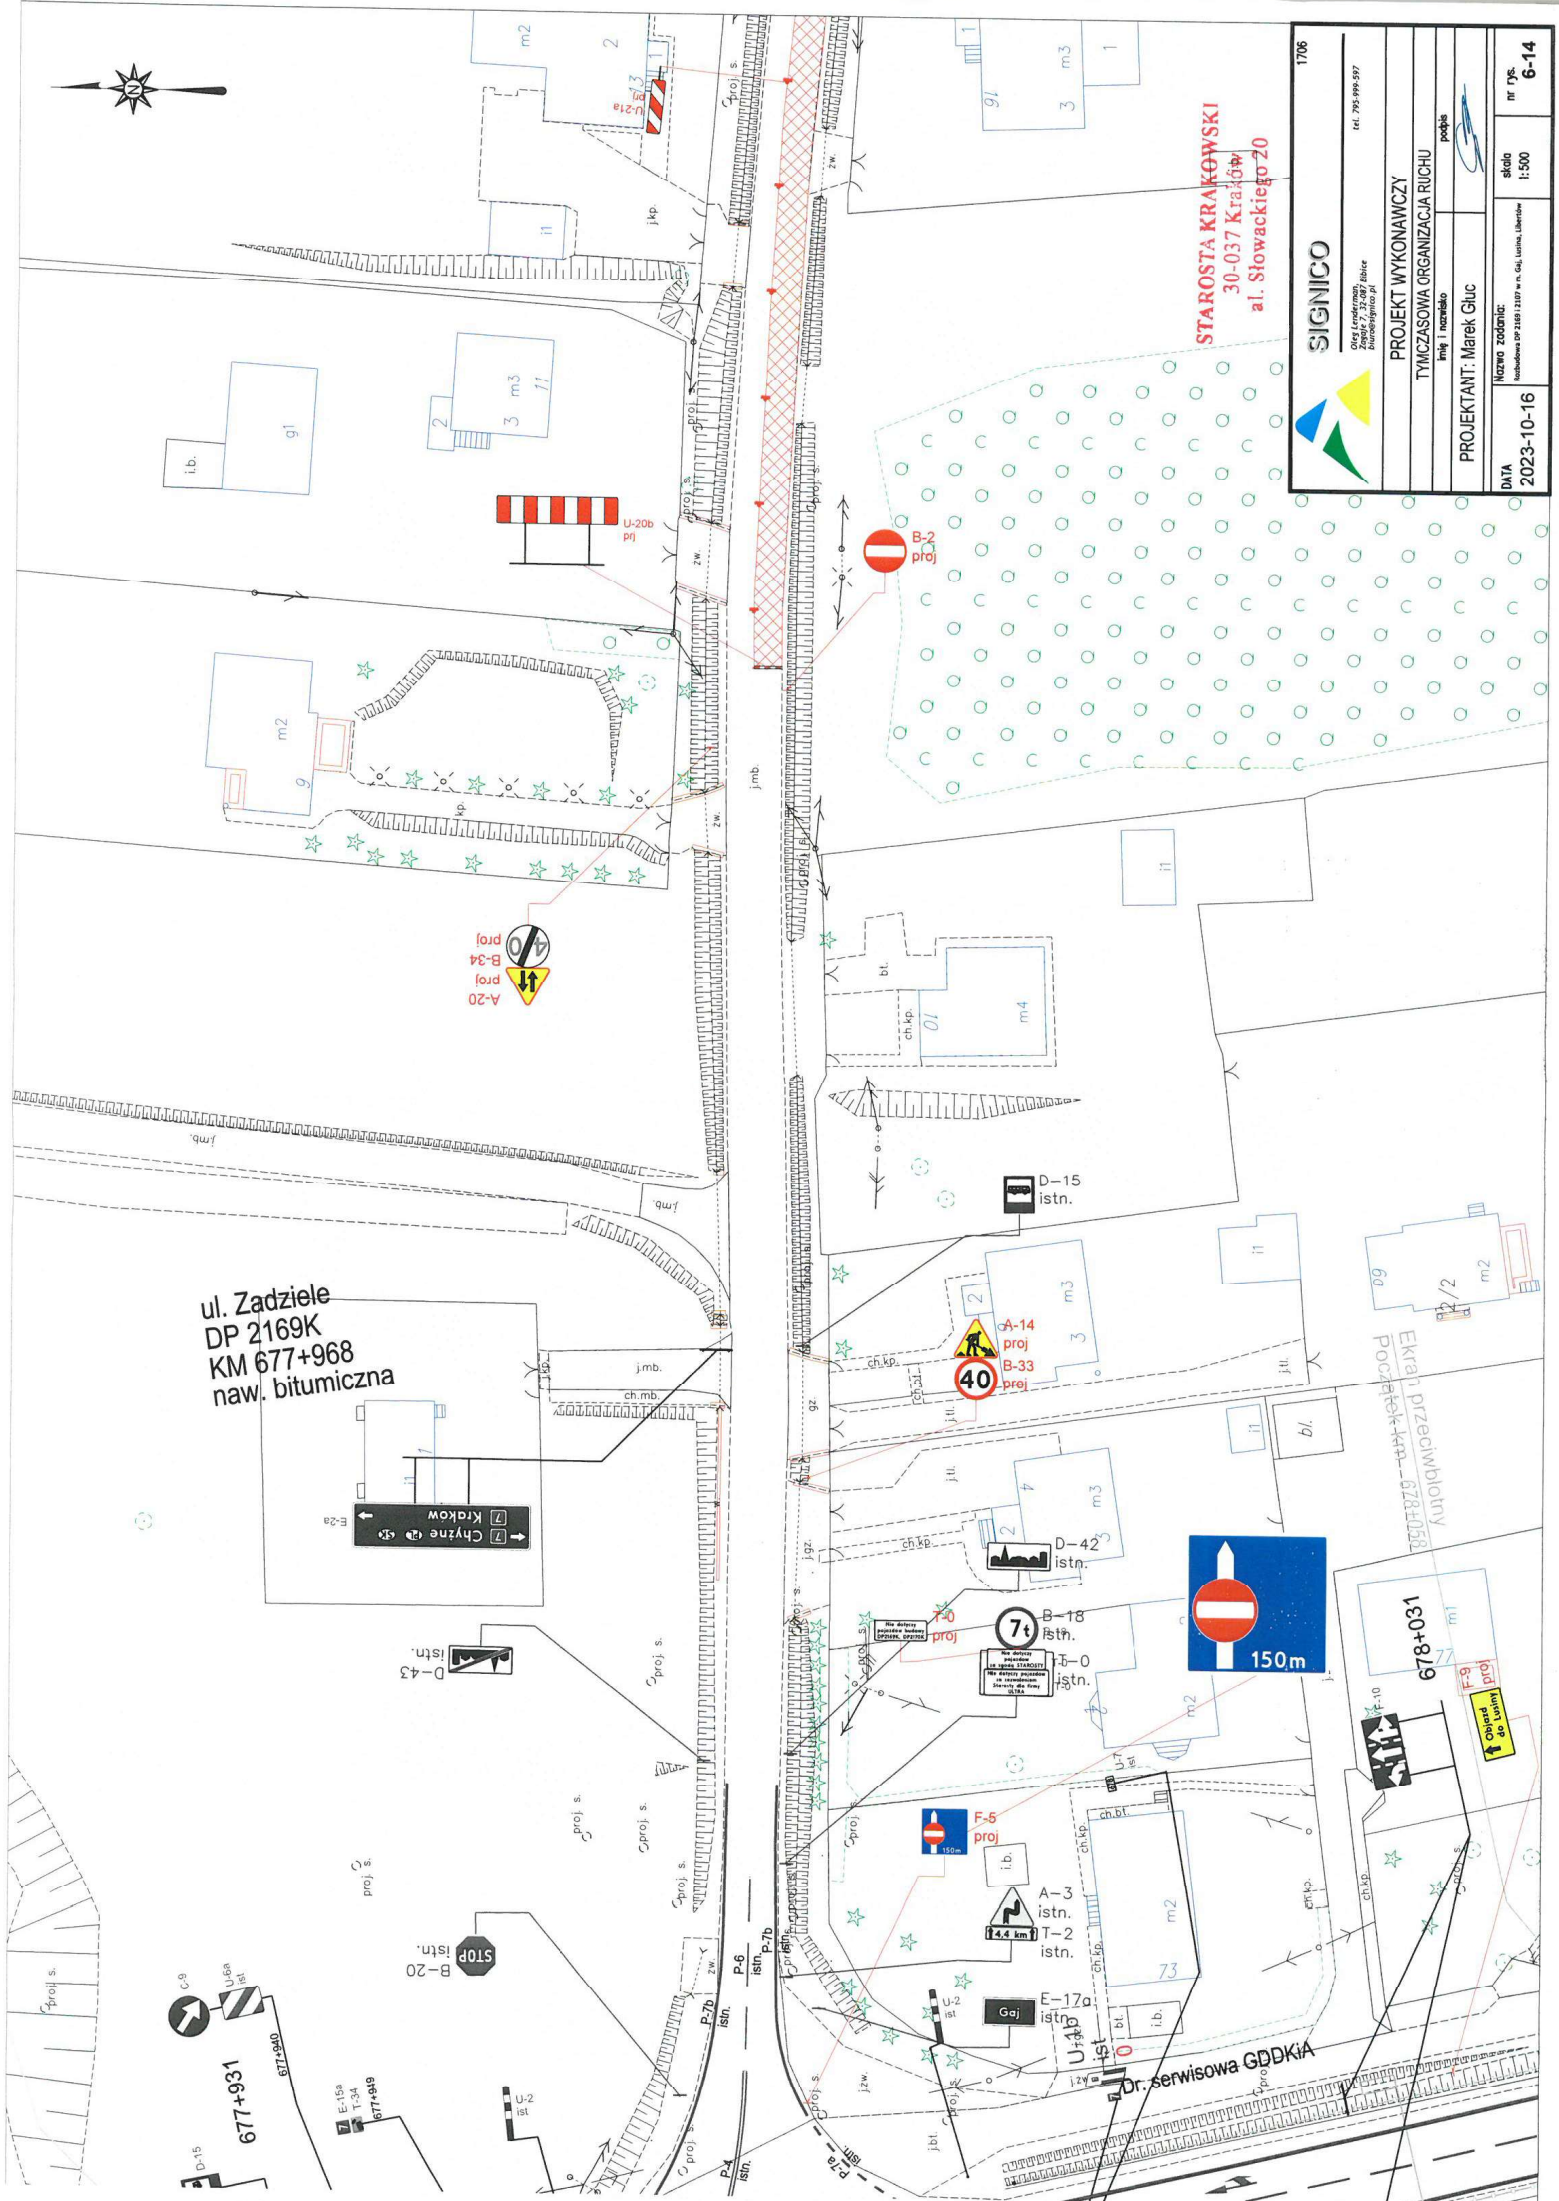

STAROSTA KRAKOWSKI
30-037 Kraków
al. Słowackiego 20



ul. Krakowska
biuro@signico.pl

tel. 795 995 997

PROJEKT WYKONAWCY

TYMCZASOWA ORGANIZACJA RUCHU

Imię i nazwisko

PROJEKTANT: Marek Gluc

DATA 2023-10-16

NAZWA ZADANIA

skala 1:500

nr rys. 6-14

1706


1706


678+031

Dr. serwisowa GDDKiA